



PANORAMICA 1



PANORAMICA 6

LEGENDA

- confine comunale
- - - - - area oggetto della presente variante



PANORAMICA 2



FOTO 1

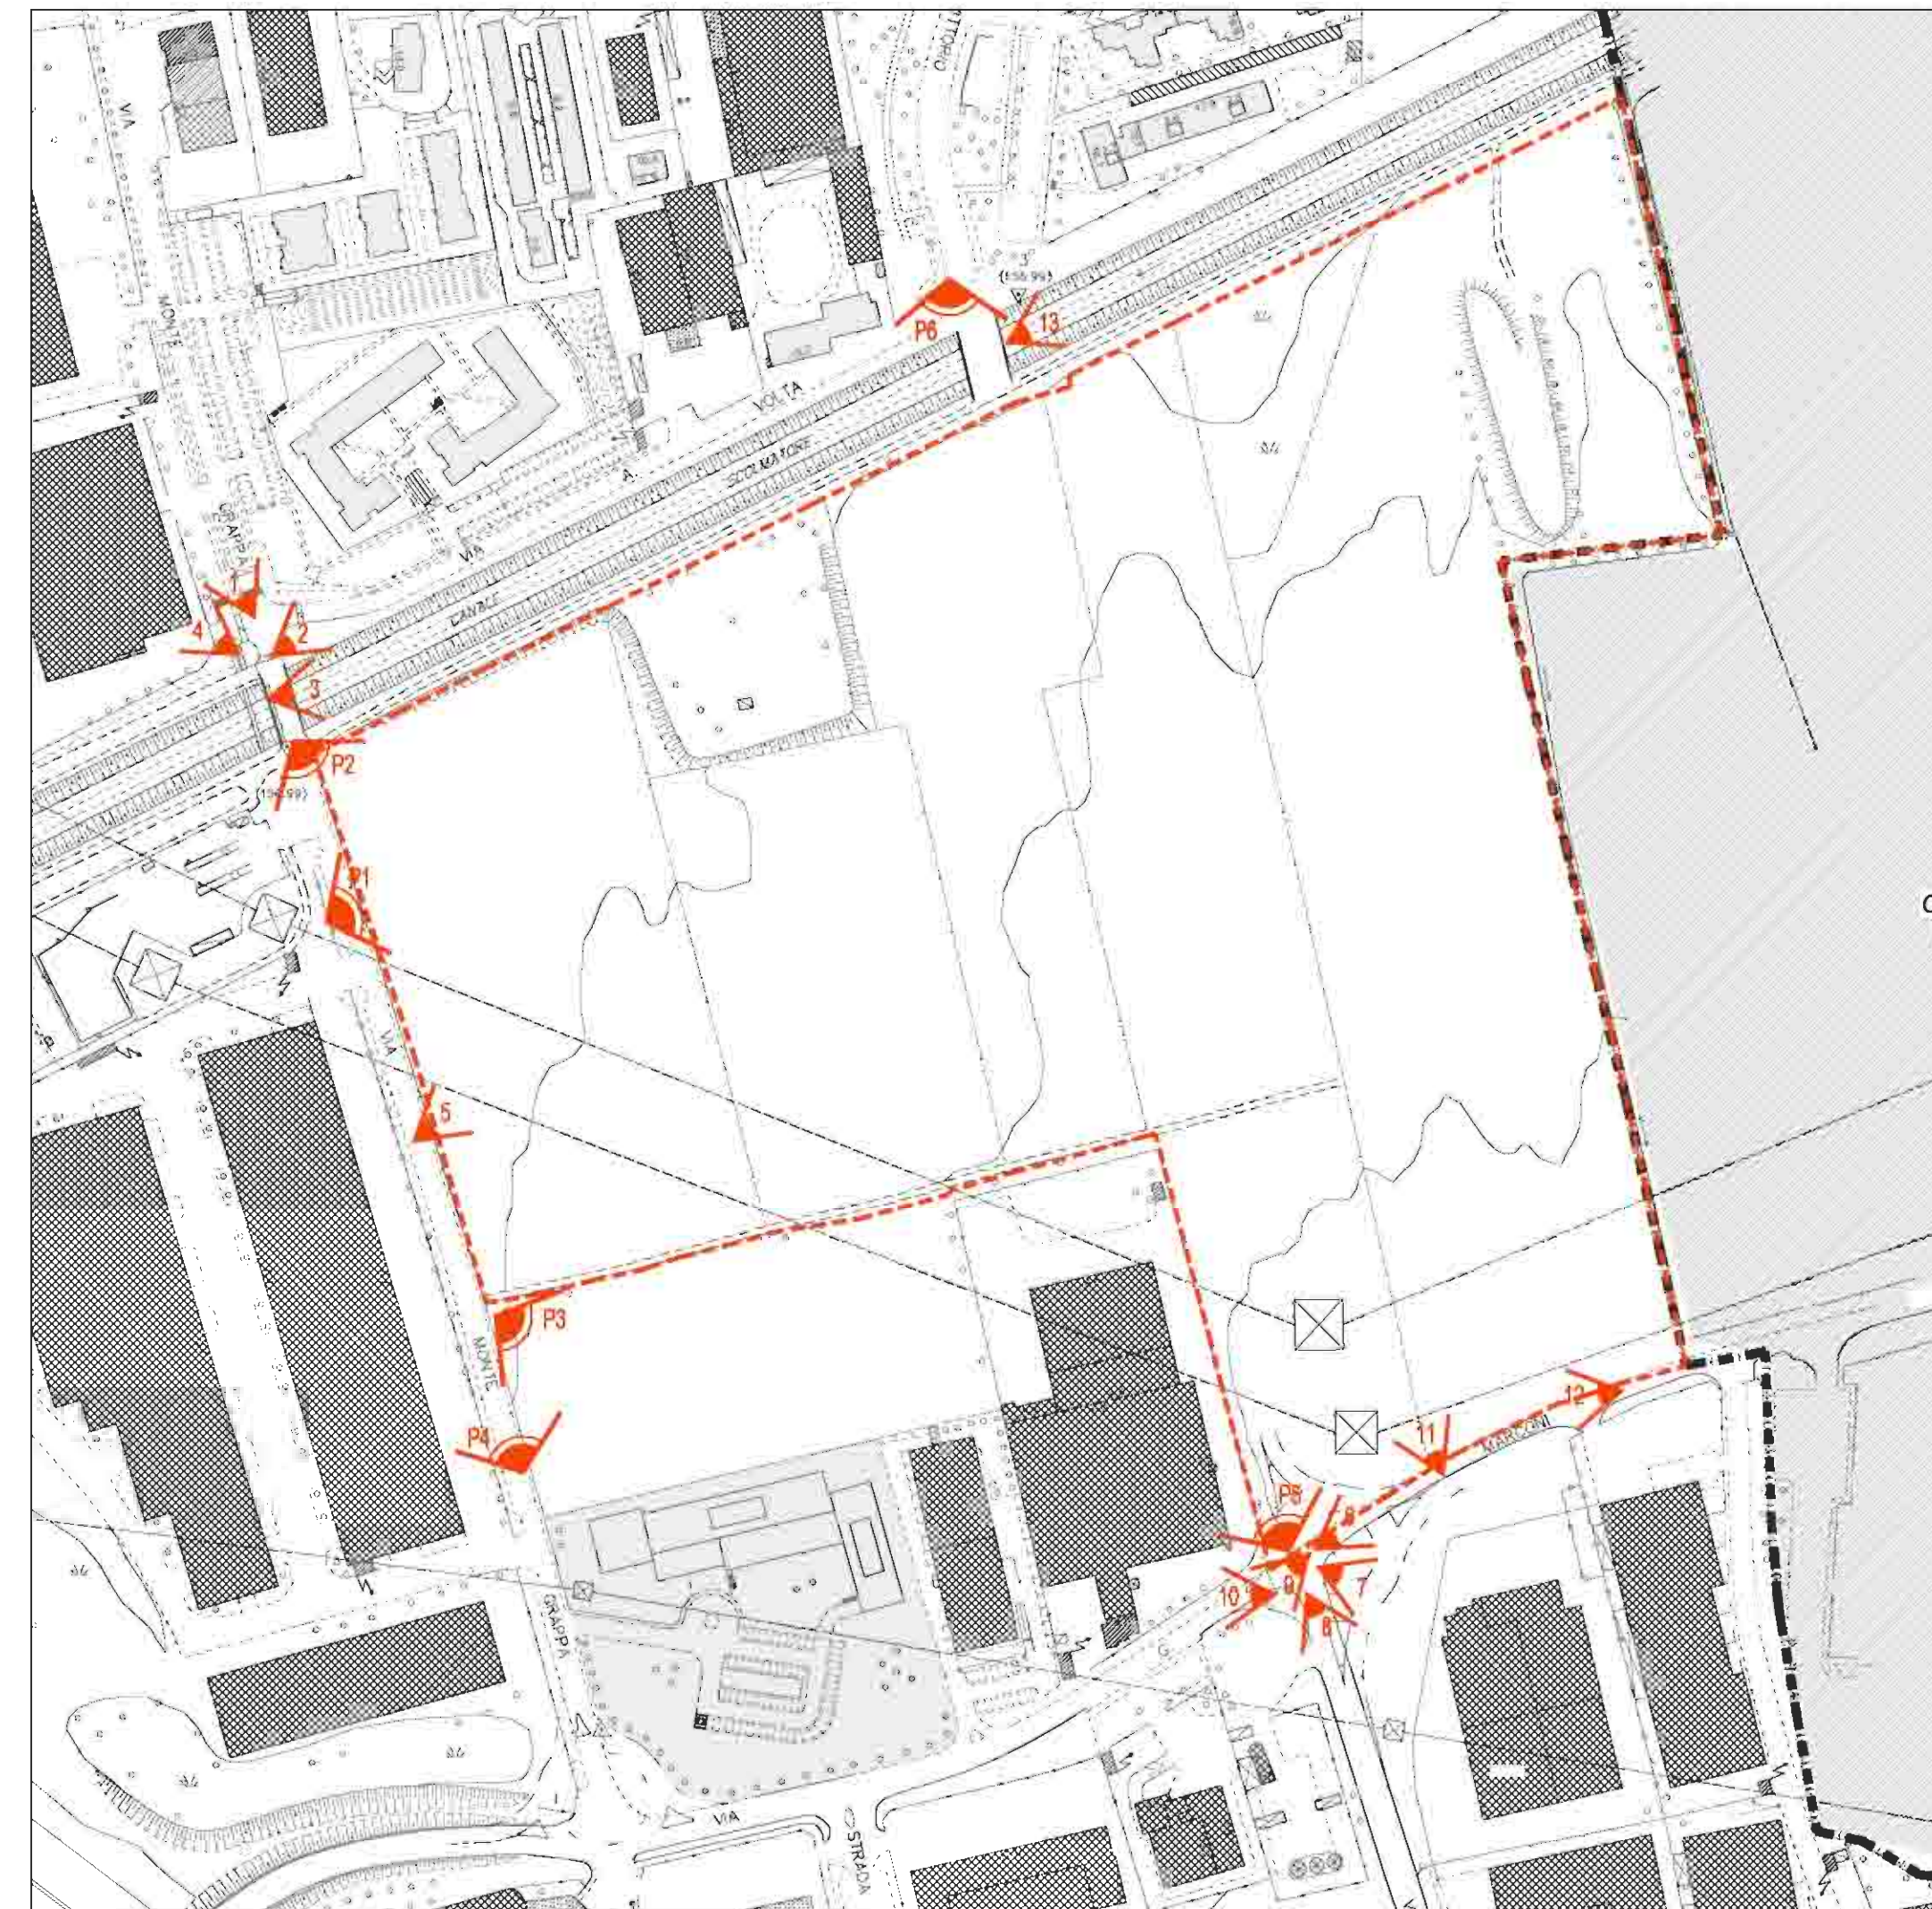


FOTO 13



FOTO 2



FOTO 3



FOTO 12



FOTO 4



FOTO 5



FOTO 11



PANORAMICA 3



PANORAMICA 5

COMUNE DI ARESE

PROGRAMMA INTEGRATO DI INTERVENTO
Ai sensi della Legge Regionale n.12 del 11 Marzo 2005

"P.I.I. ARESE SUD"
AREA TRA IL CANALE SCOLMATORE, VIA MONTEGRAPPA,
VIA G. MARCONI (STRADA COMUNALE TERRAZZANO-OSPIATE)

PROPOSTA DEFINITIVA
STATO DI FATTO DEGLI AMBITI DI INTERVENTO

TAV. 3.8
SCALA 1:2.000

RILIEVO FOTOGRAFICO DEL CONTESTO
ATTORNO ALL'AREA DI INTERVENTO

data: luglio 2008 aggiornamenti: settembre 2008

PROPONENTE:
CONSORZIO SANSOVINO RESIDENCE
P.IVA / C.F. 06311530965
Via Don Natale Fedeli, 3 - 20020 Arese
Tel. +39 02/99760257
Presidente: Parolo Enrico Silvio
CF. PRL NCS 60R 08A 940Y

 **progettisti associati**
architettura e infrastrutture s.r.l.
Milano - via Lampedusa, 13/C - tel. 02/8470341 fax. 02/89057463

PROGETTO URBANISTICO
Progettista
arch. Hugo Sillano
Collaboratori
arch. Luca Cavalleri - arch. Marta Garlati
PROGETTO OPERE DI URBANIZZAZIONE
Progettista
ing. Paolo Cannella
Collaboratori
geom. Andrea Magnani



PANORAMICA 4



FOTO 6



FOTO 7



FOTO 8



FOTO 9



FOTO 10