




PARTICOLARE PIANTE SPALLA PONTE
(SCALA 1:50)

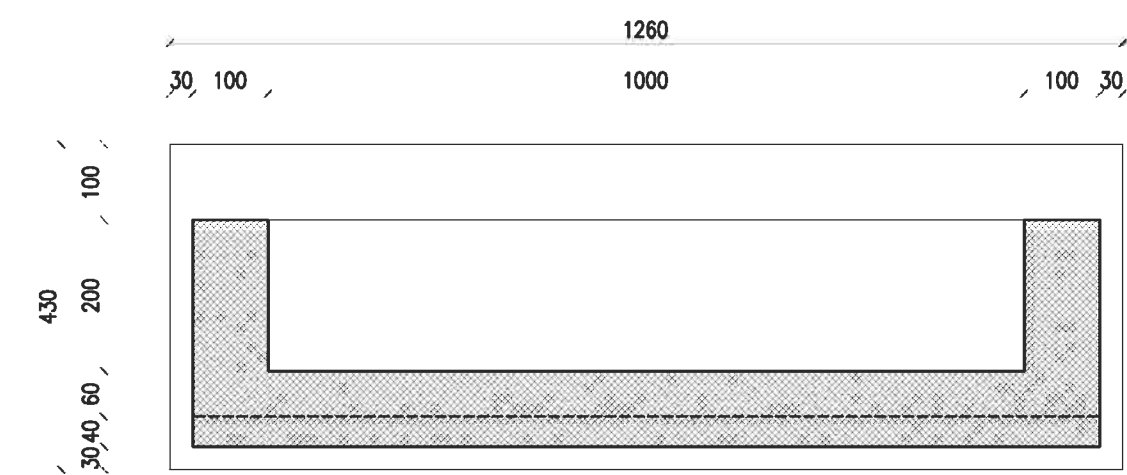


PARTICOLARE PAVIMENTAZIONE STRADALE
PISTA CICLOPEDONALE
(SCALA 1:50)

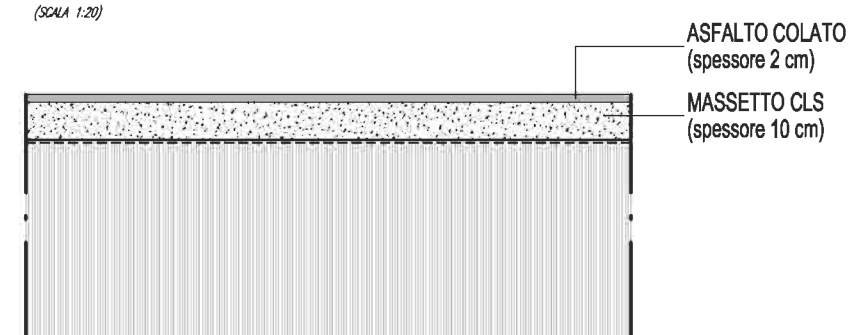




PARTICOLARE PAVIMENTAZIONE STRADALE
(SCALA 1:50)

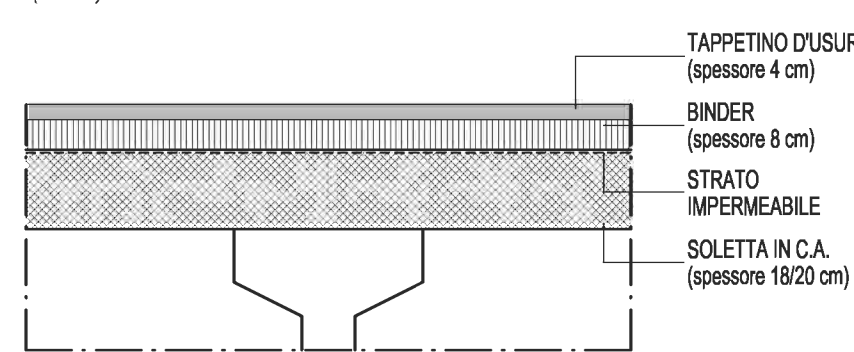

PROSPETTO-SEZIONE A - A
(SCALA 1:100)

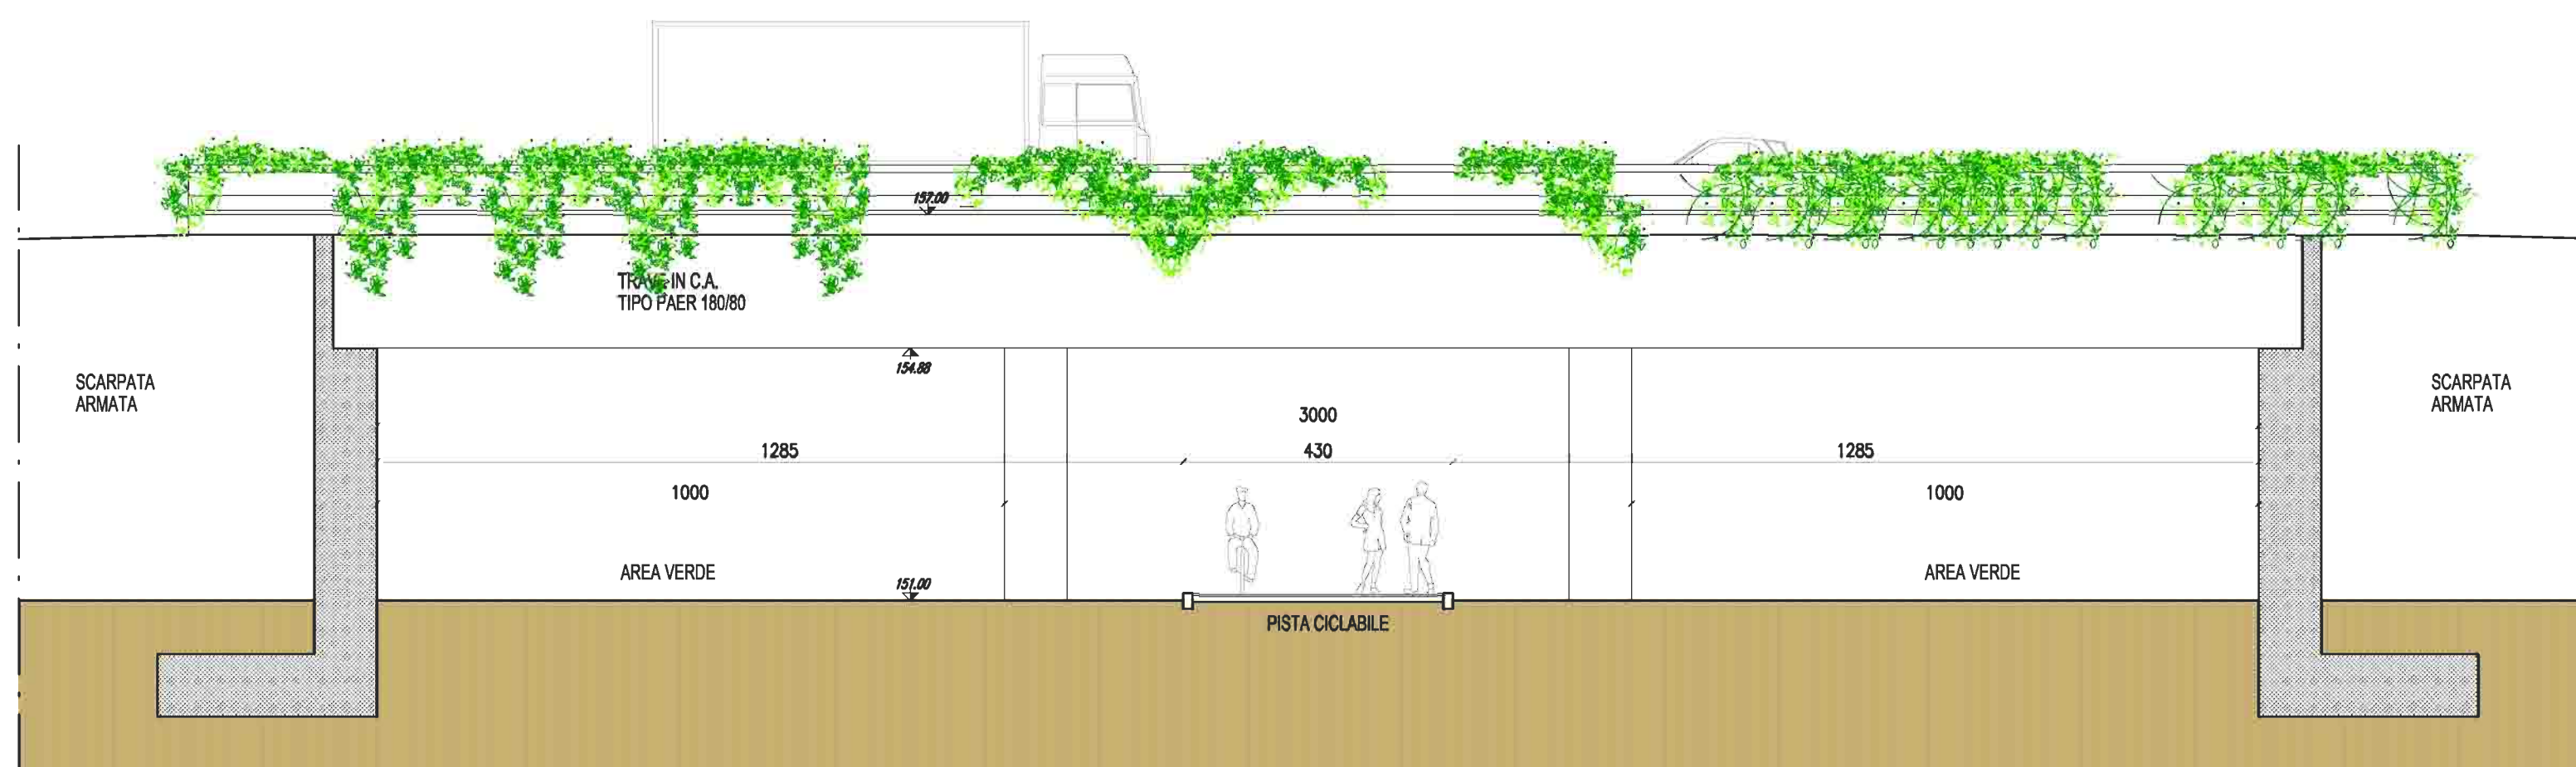

PROSPETTO-SEZIONE B - B
(SCALA 1:50)

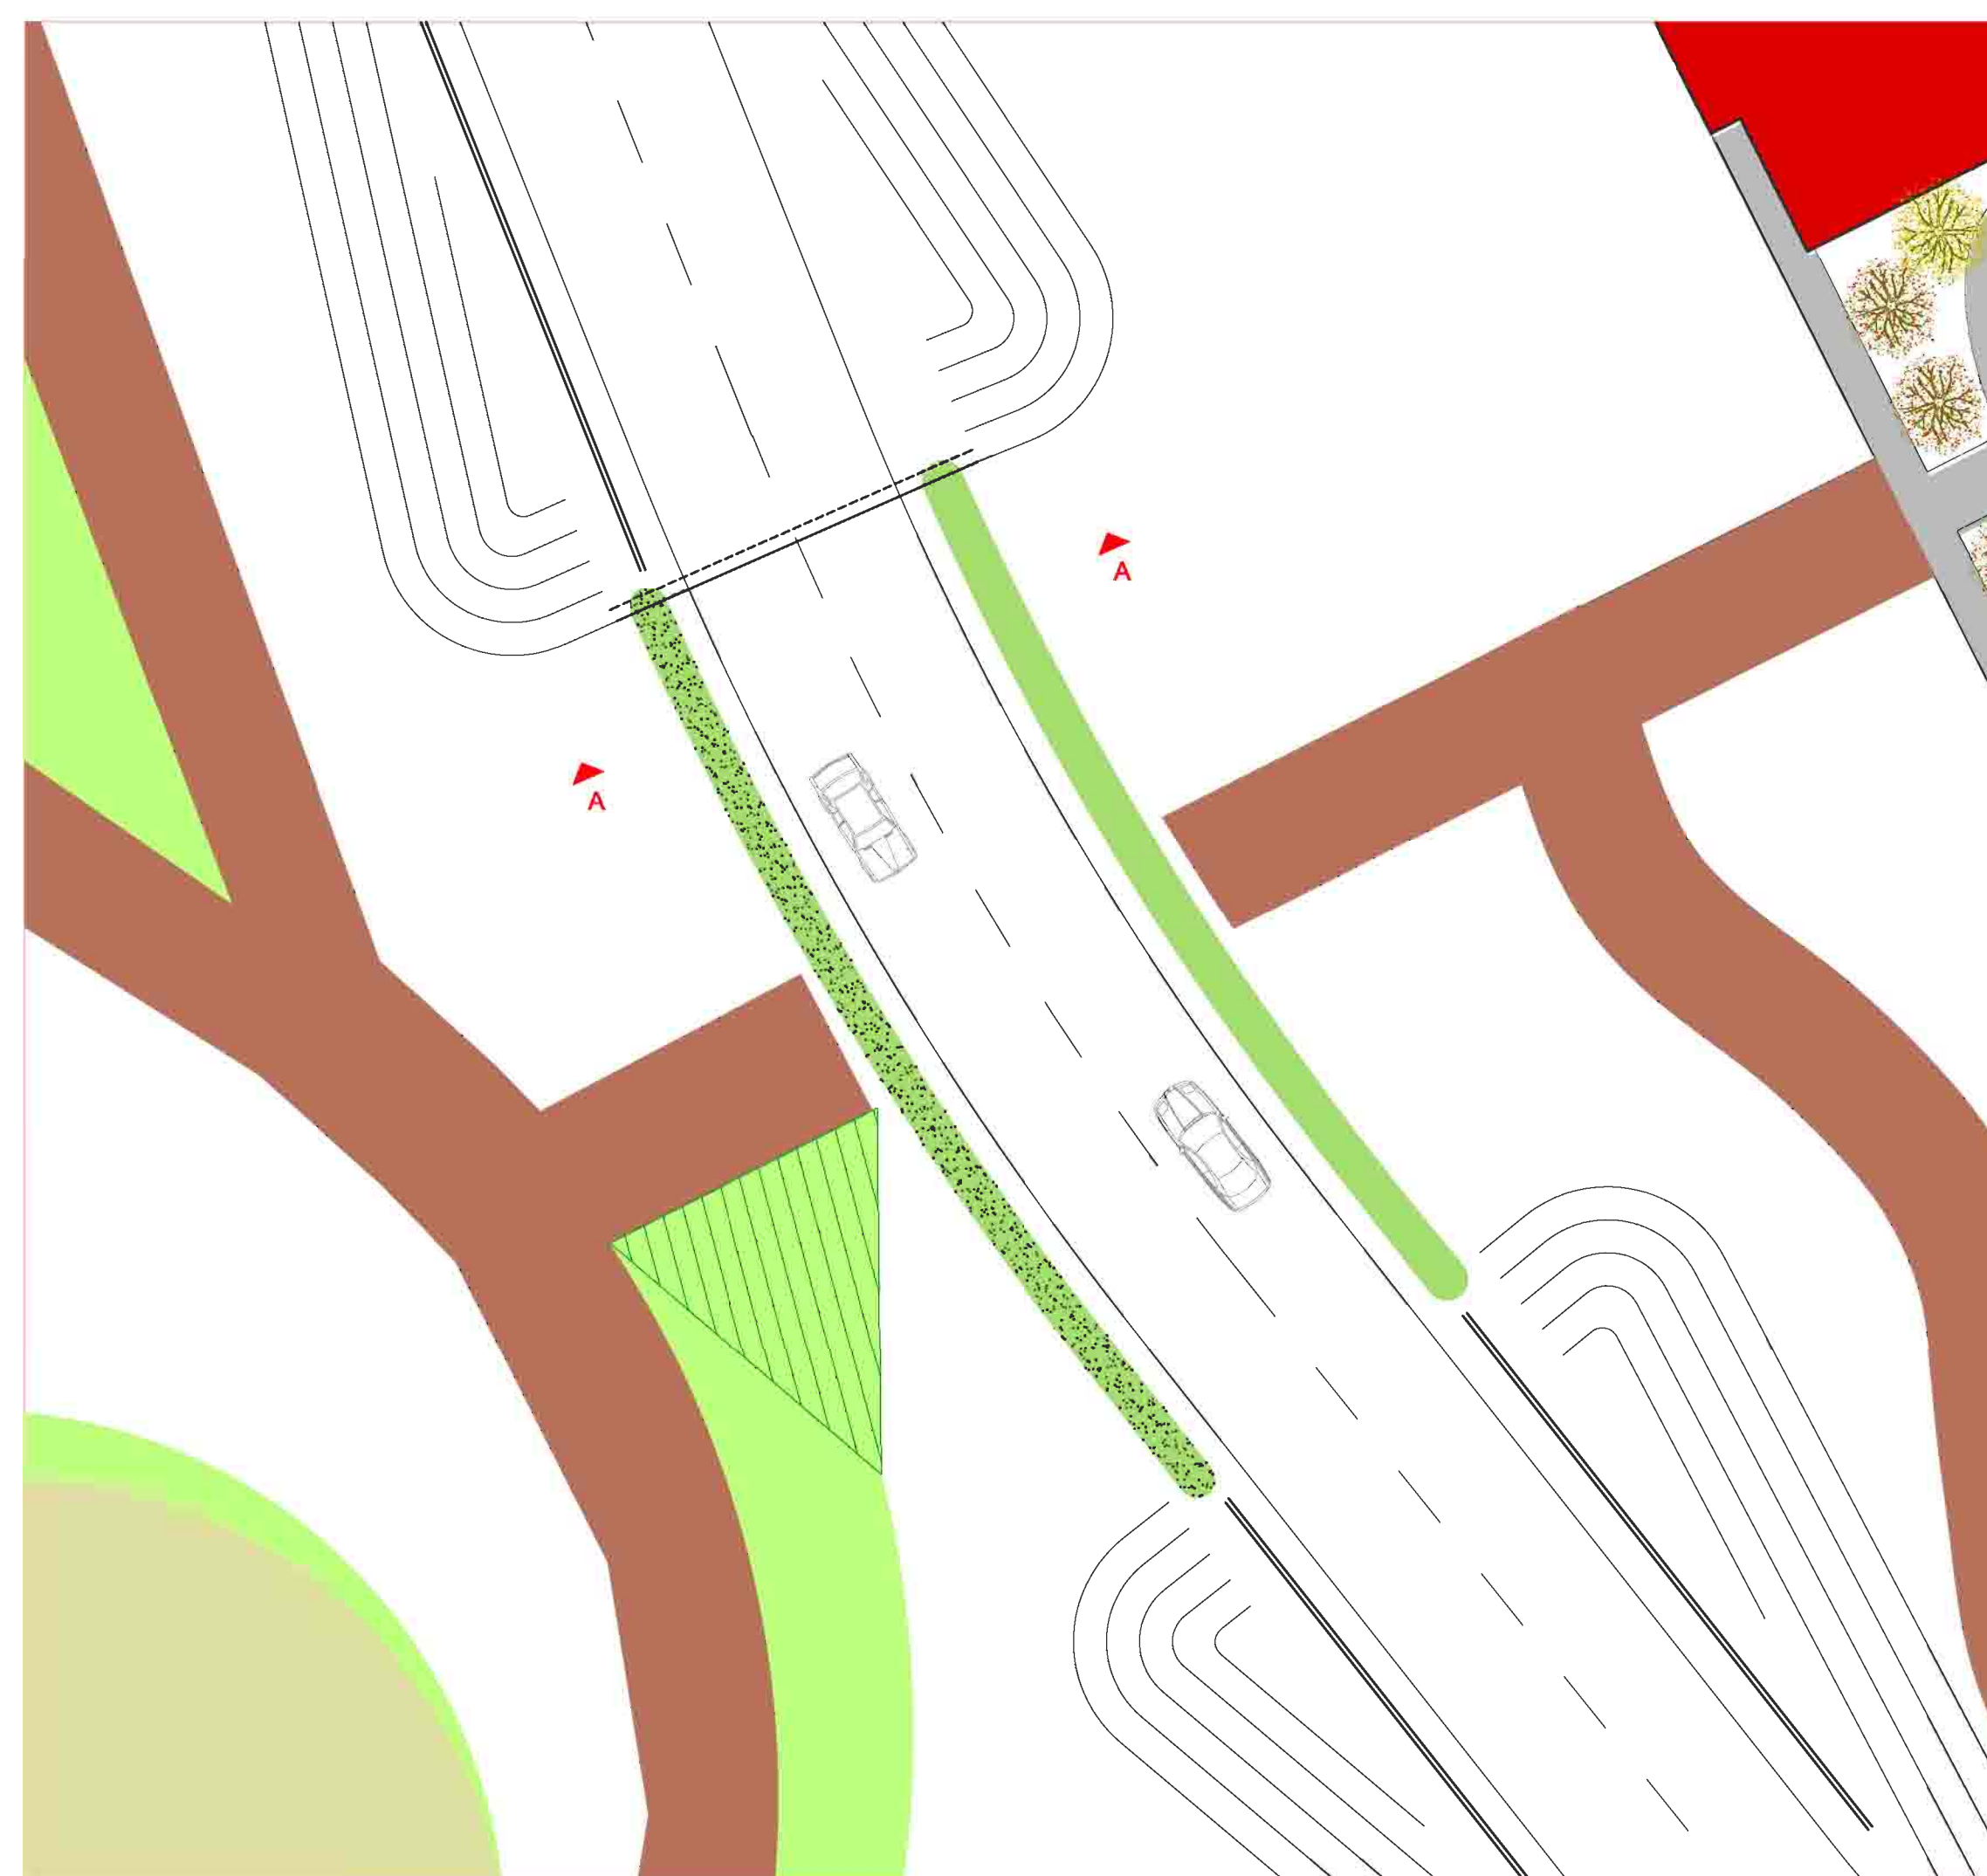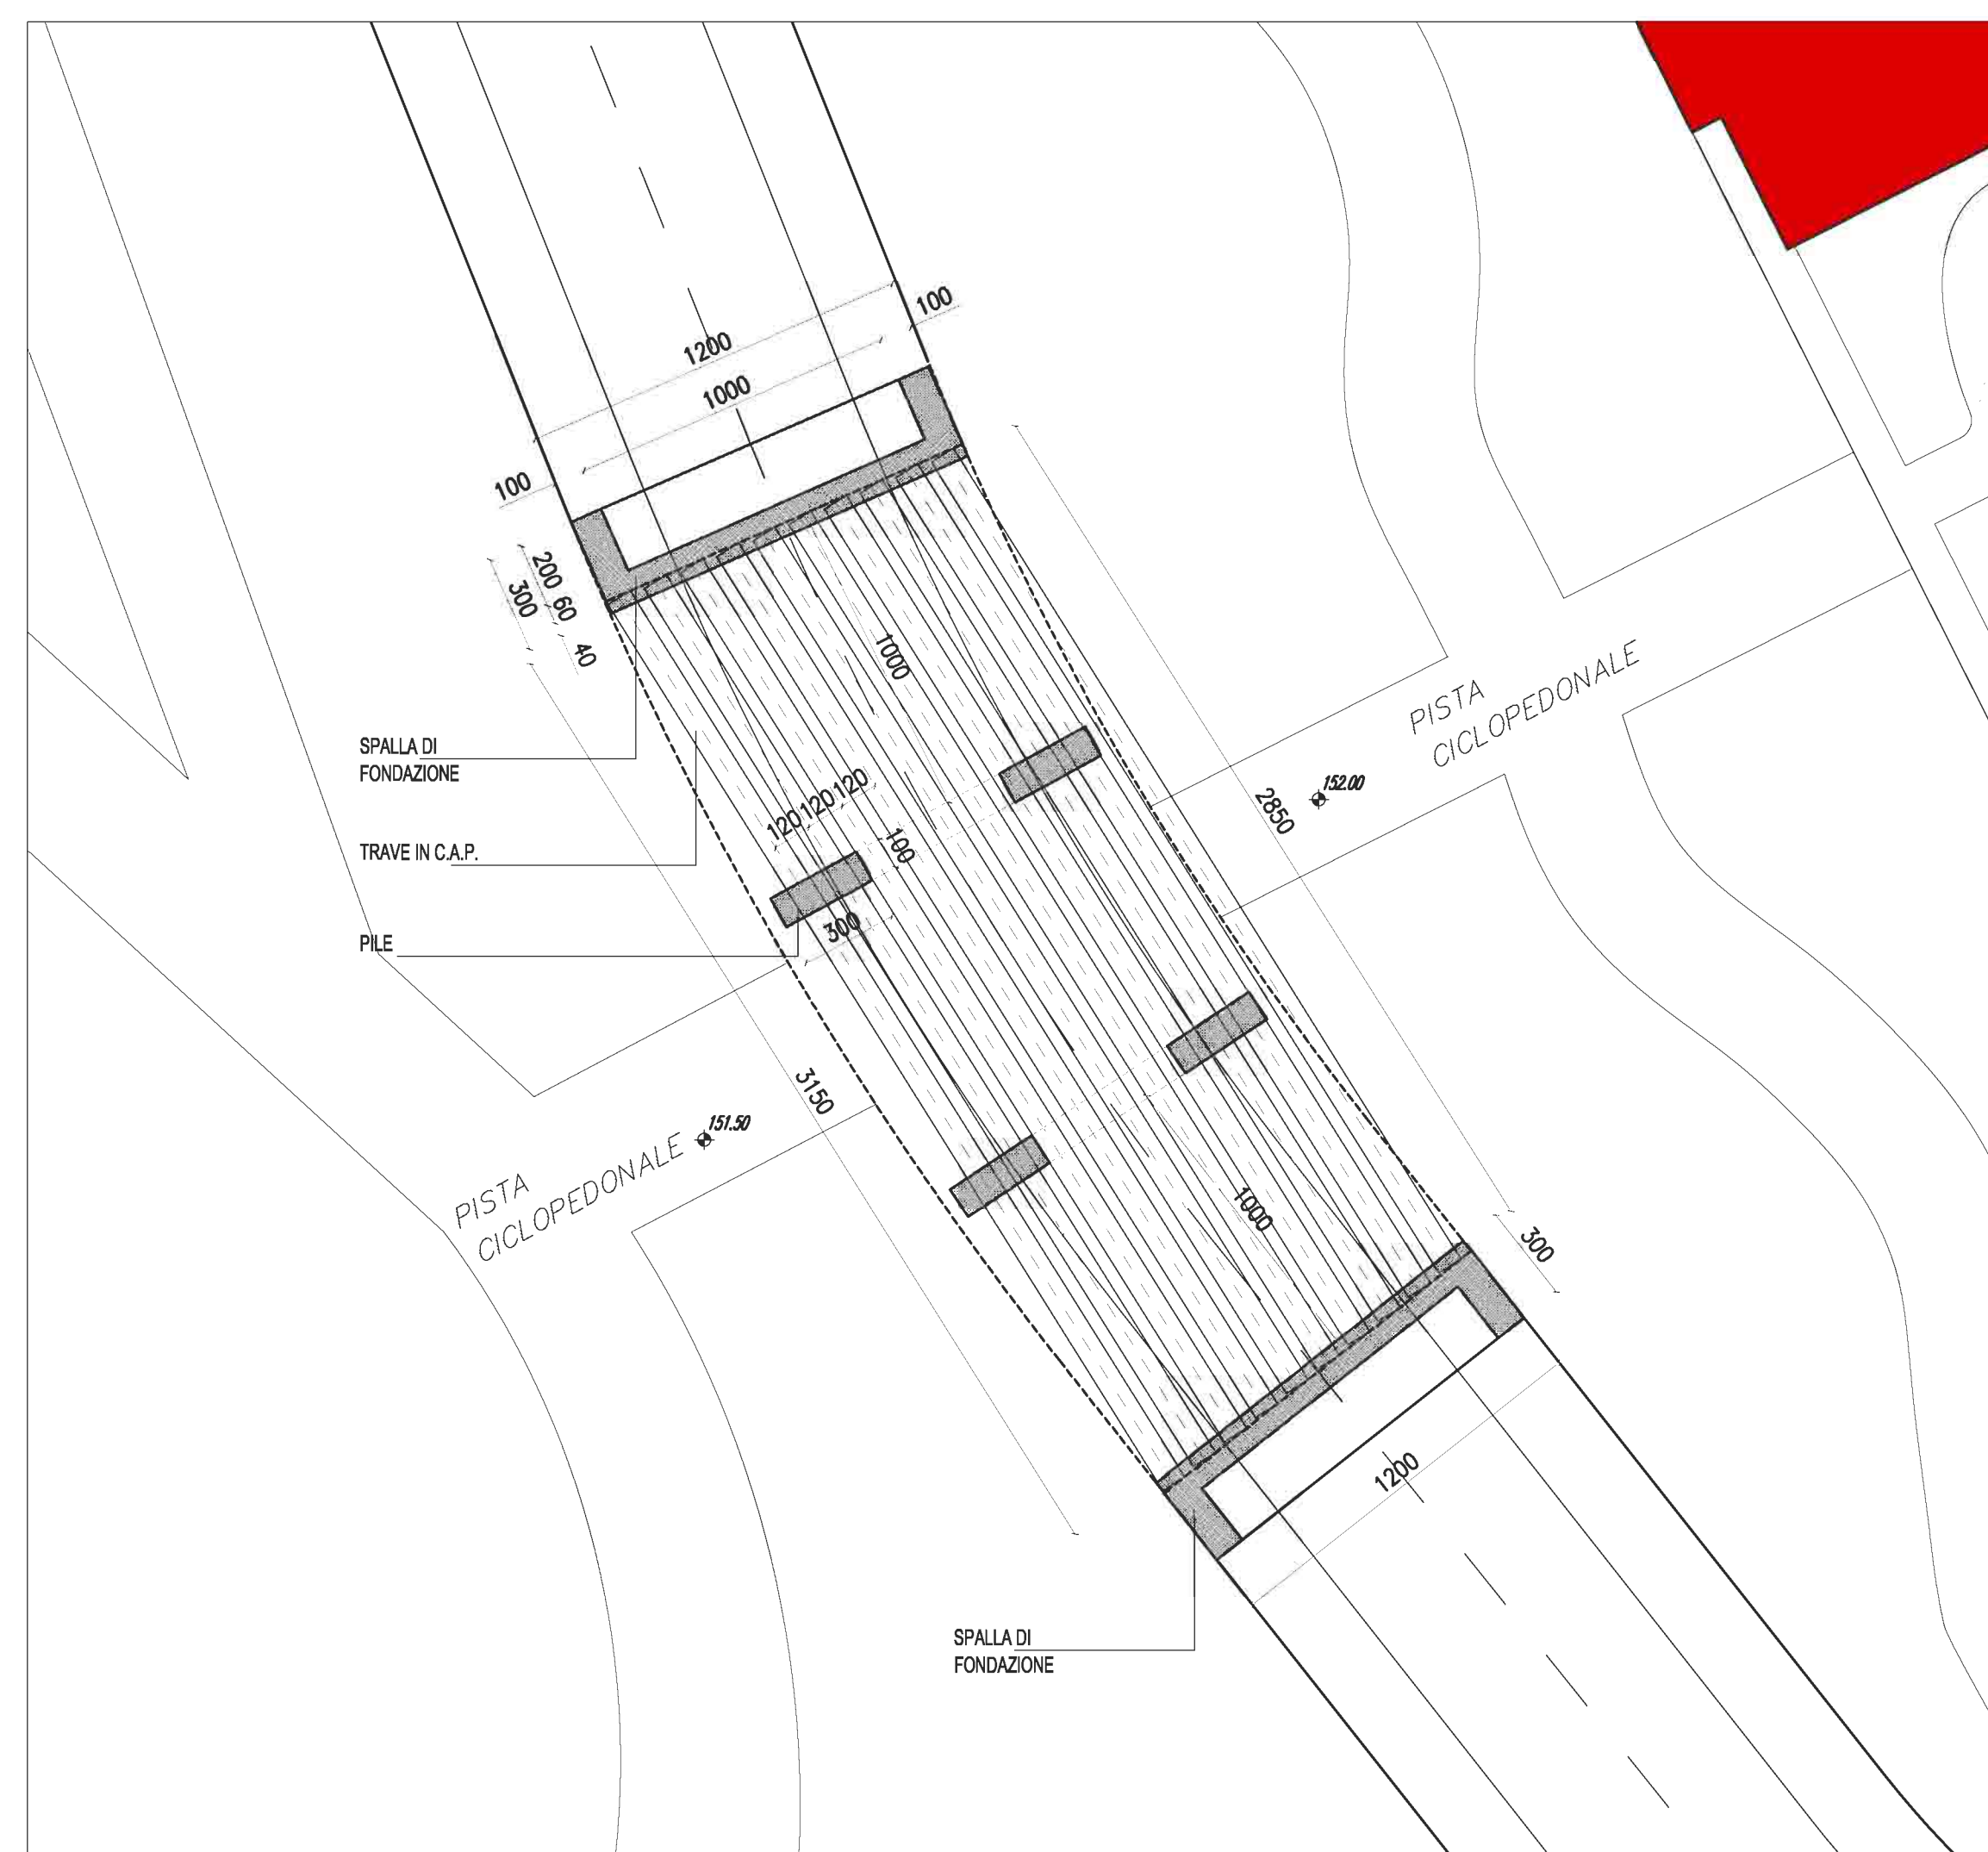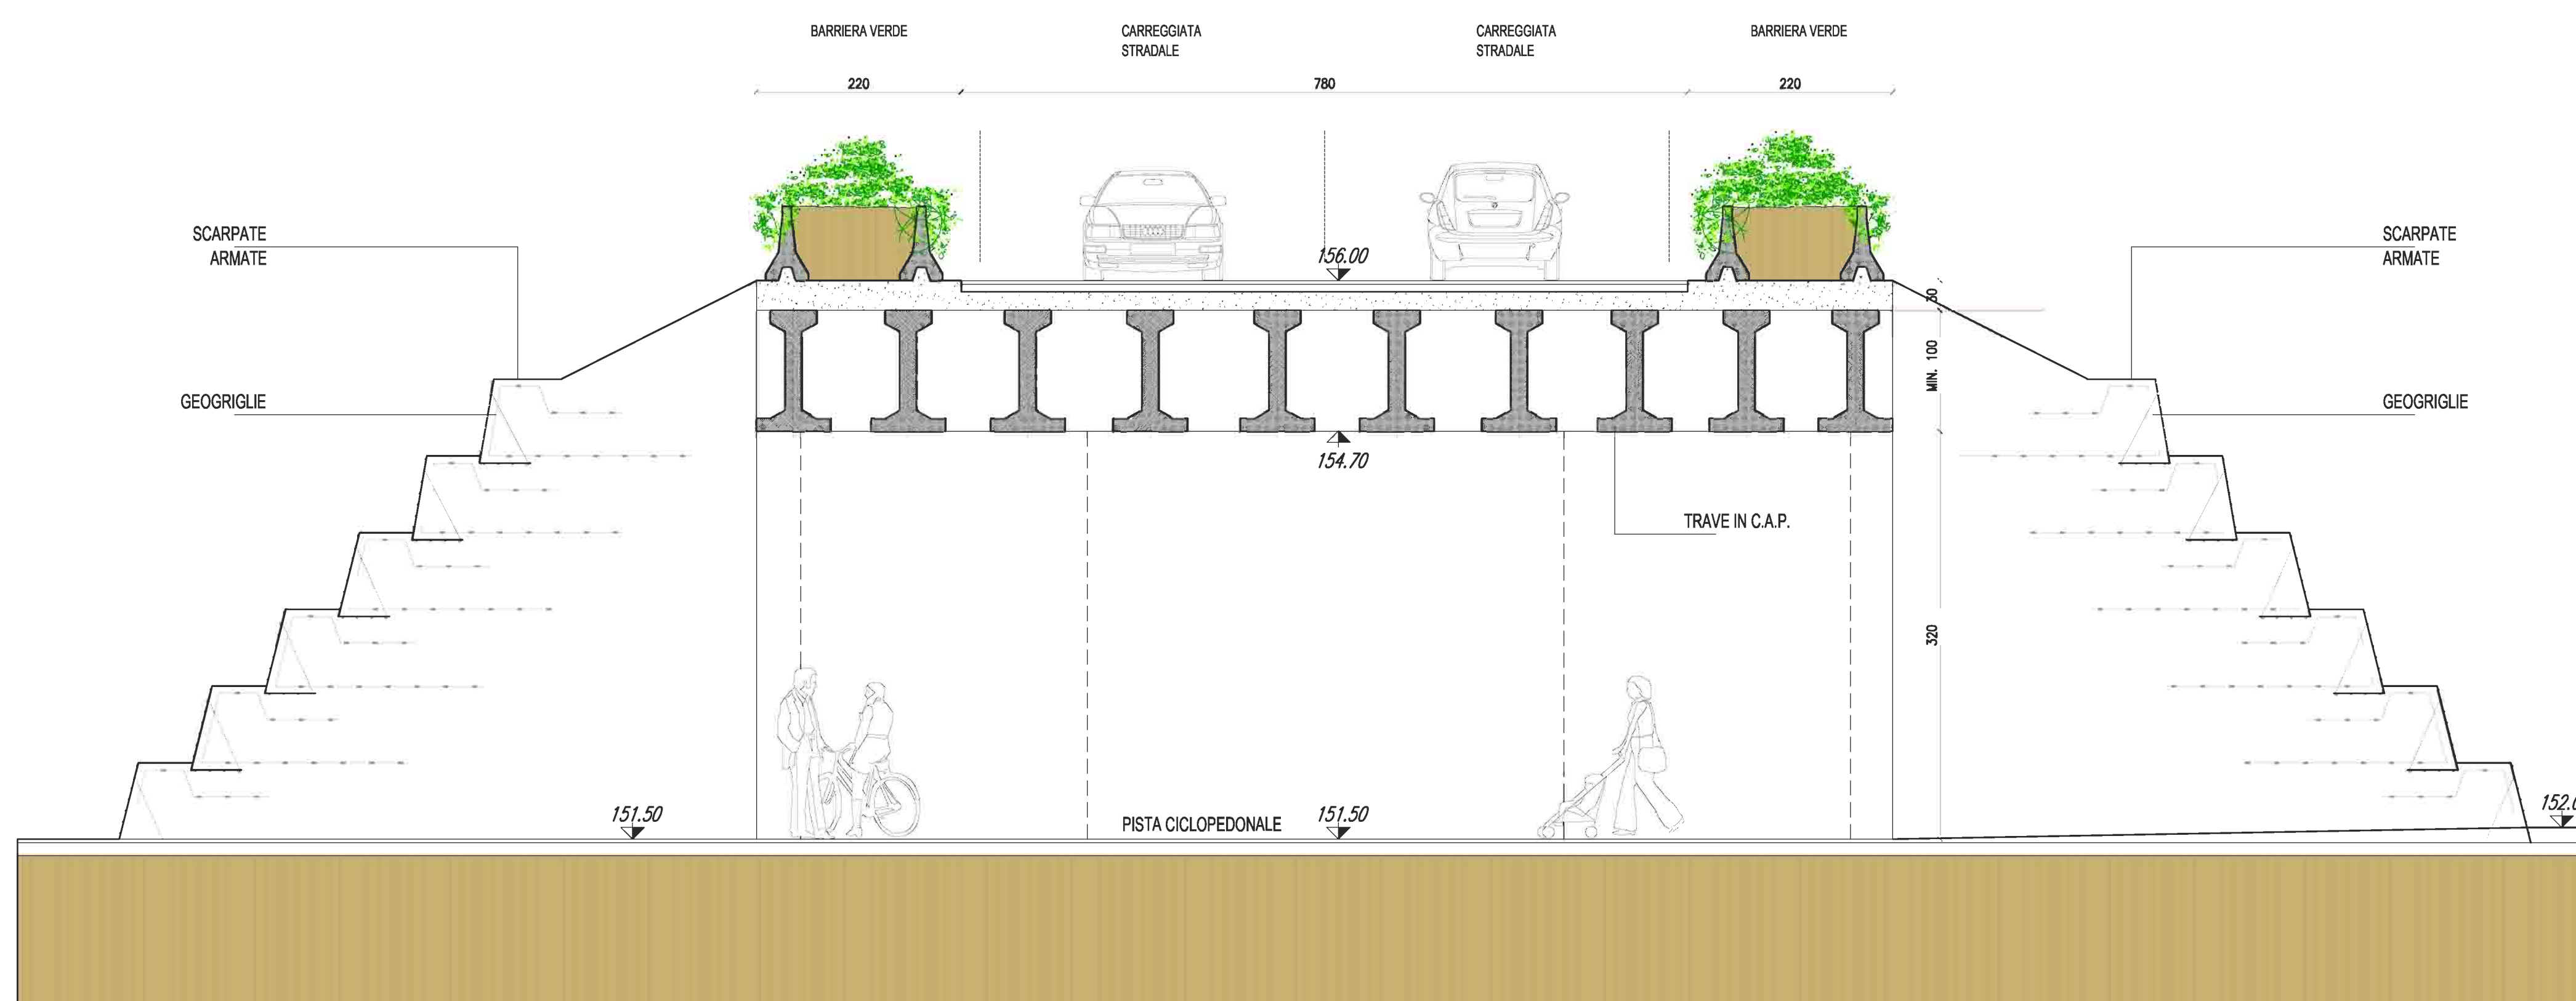

COMUNE DI ARESE

PROGRAMMA INTEGRATO DI INTERVENTO
Ai sensi della Legge Regionale n.12 del 11 Marzo 2005

"P.I.I. ARESE SUD"
AREA TRA IL CANALE SCOLMATORE, VIA MONTEGRAPPA,
VIA G. MARCONI (STRADA COMUNALE TERRAZZANO-OSPIATE)

PROPOSTA DEFINITIVA

PROGETTO OPERE DI URBANIZZAZIONE

TAV. 5.10
SCALA : VARIE

PLANIMETRIA E PARTICOLARI
PONTE FRONTE PIAZZA / PARCO

data: luglio 2008	aggiornamenti: settembre 2008	
PROPONENTE: CONSORZIO SANSOVINO RESIDENCE P.IVA / C.F. 06311530965 Via. Don Natale Fiedeli, 3 - 20020 Arese Tel. +39 02/99760257 Presidente: Paolo Enrico Silvio CF. PRL NCS 60R 06A 940Y		
PROGETTO URBANISTICO Progettista arch. Hugo Sillano Collaboratori arch. Luca Cavalleri - arch. Marta Garlati		PROGETTO OPERE DI URBANIZZAZIONE Progettista ing. Paolo Cannella Collaboratori geom. Andrea Magnani

progettisti associati
 architettura e infrastrutture s.r.l.
 Milano - via Lampedusa, 13/C - tel. 02/8470341 fax. 02/8957483