




PIANTA IMPALGATO PONTE CARRABILE
(SCALA 1:200)

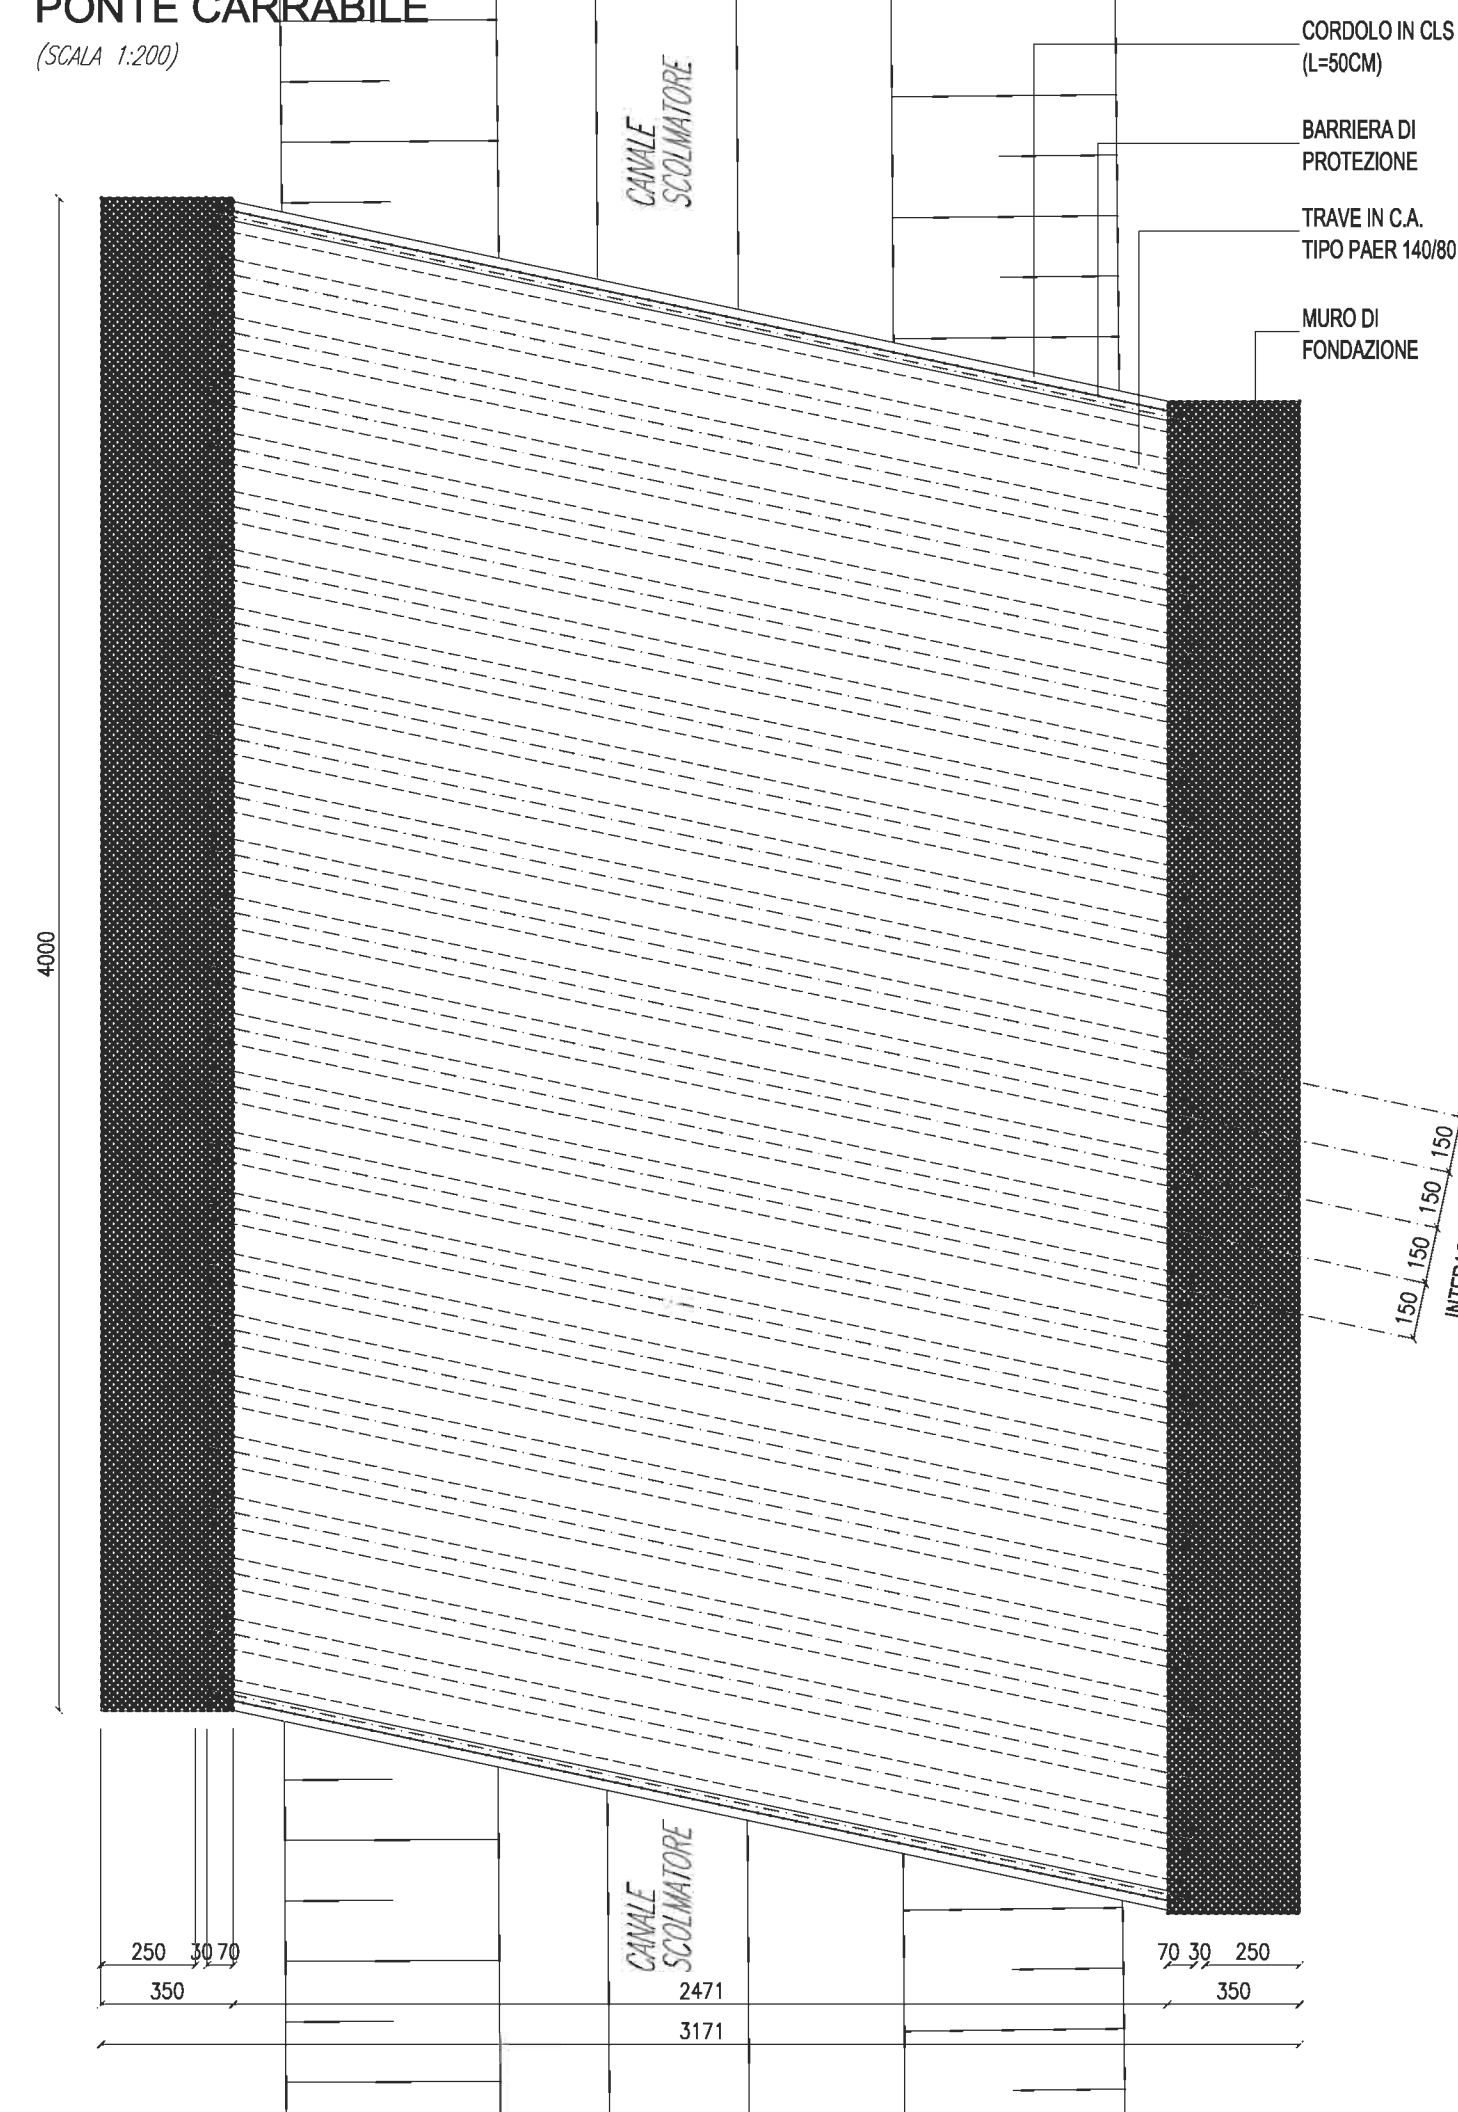


SEZIONE A - A
(SCALA 1:50)

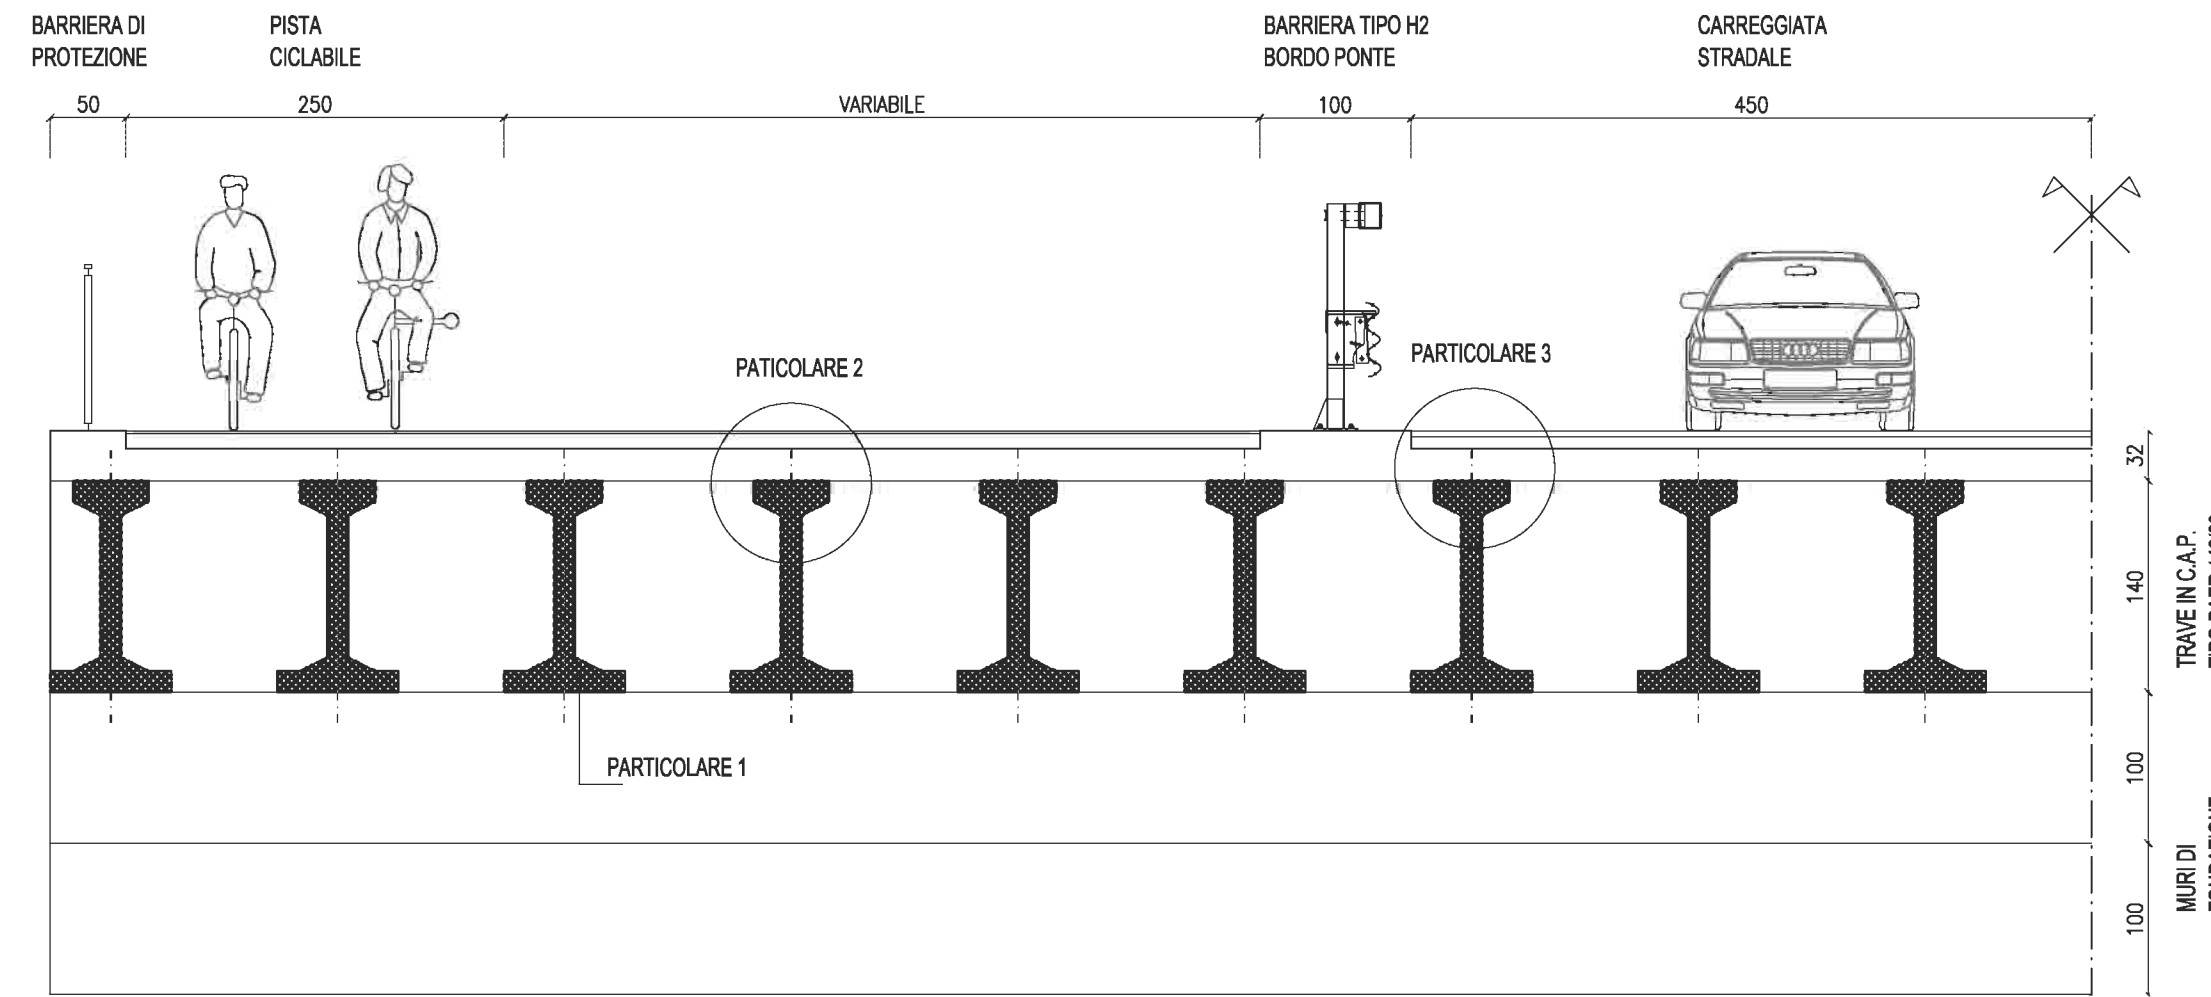


PARTICOLARE 1
(SCALA 1:25)

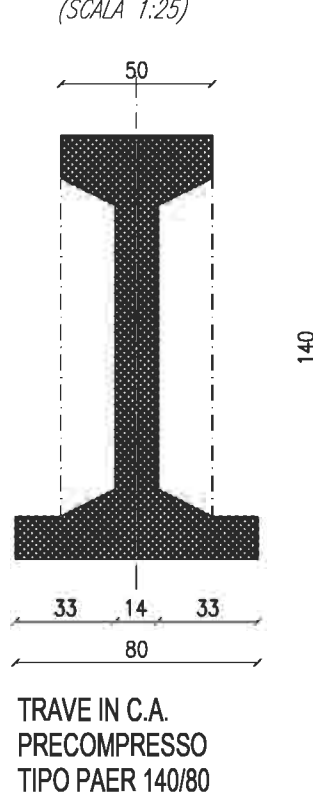


PARTICOLARE 2
(SCALA 1:20)

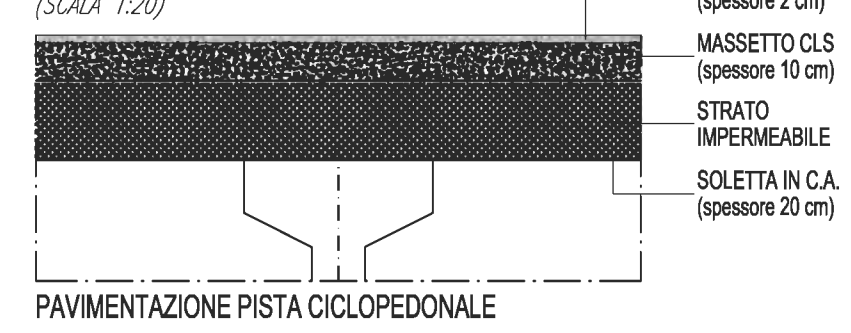





PARTICOLARE 3
(SCALA 1:20)

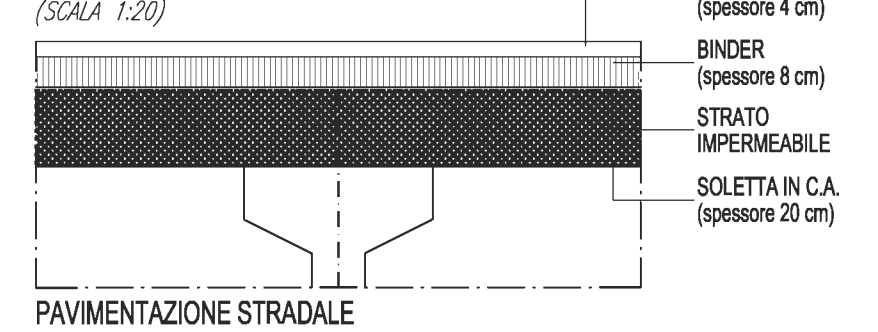

PIANTA FONDAZIONE SOLETTA
(SCALA 1:100)

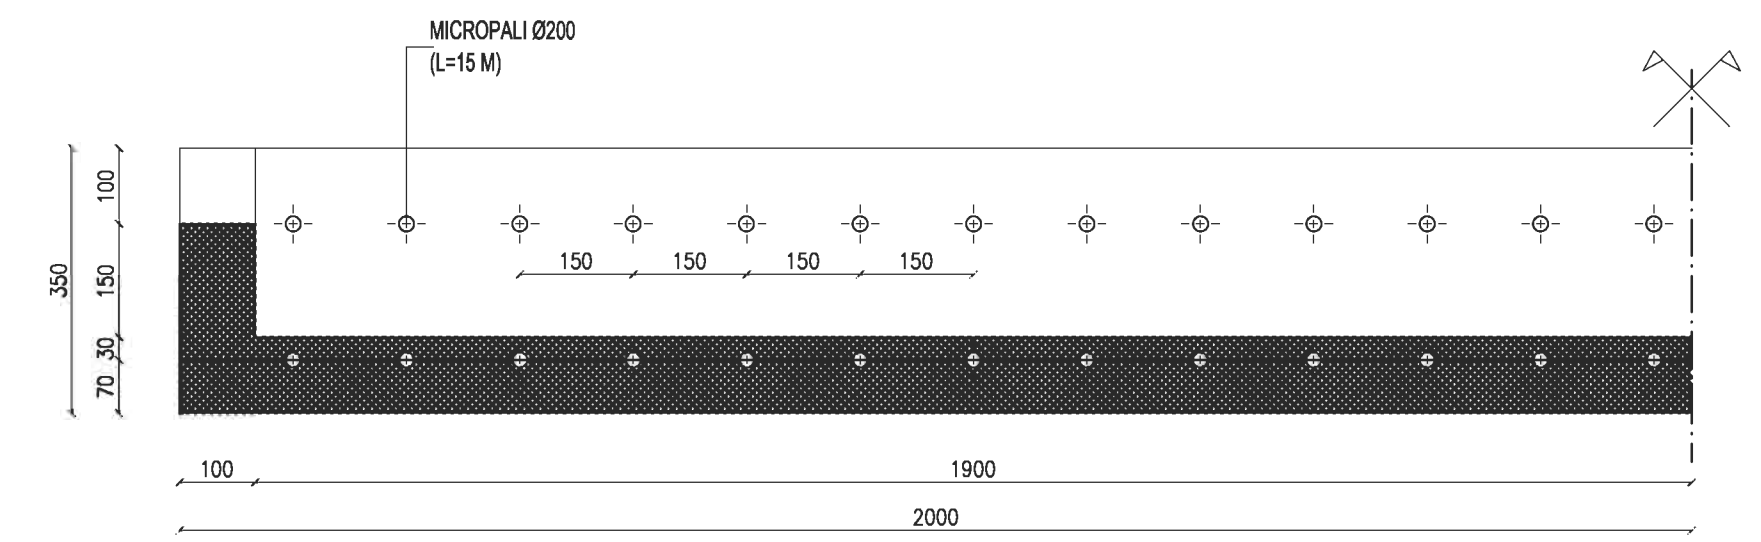

PROSPETTO-SEZIONE B - B
(SCALA 1:100)

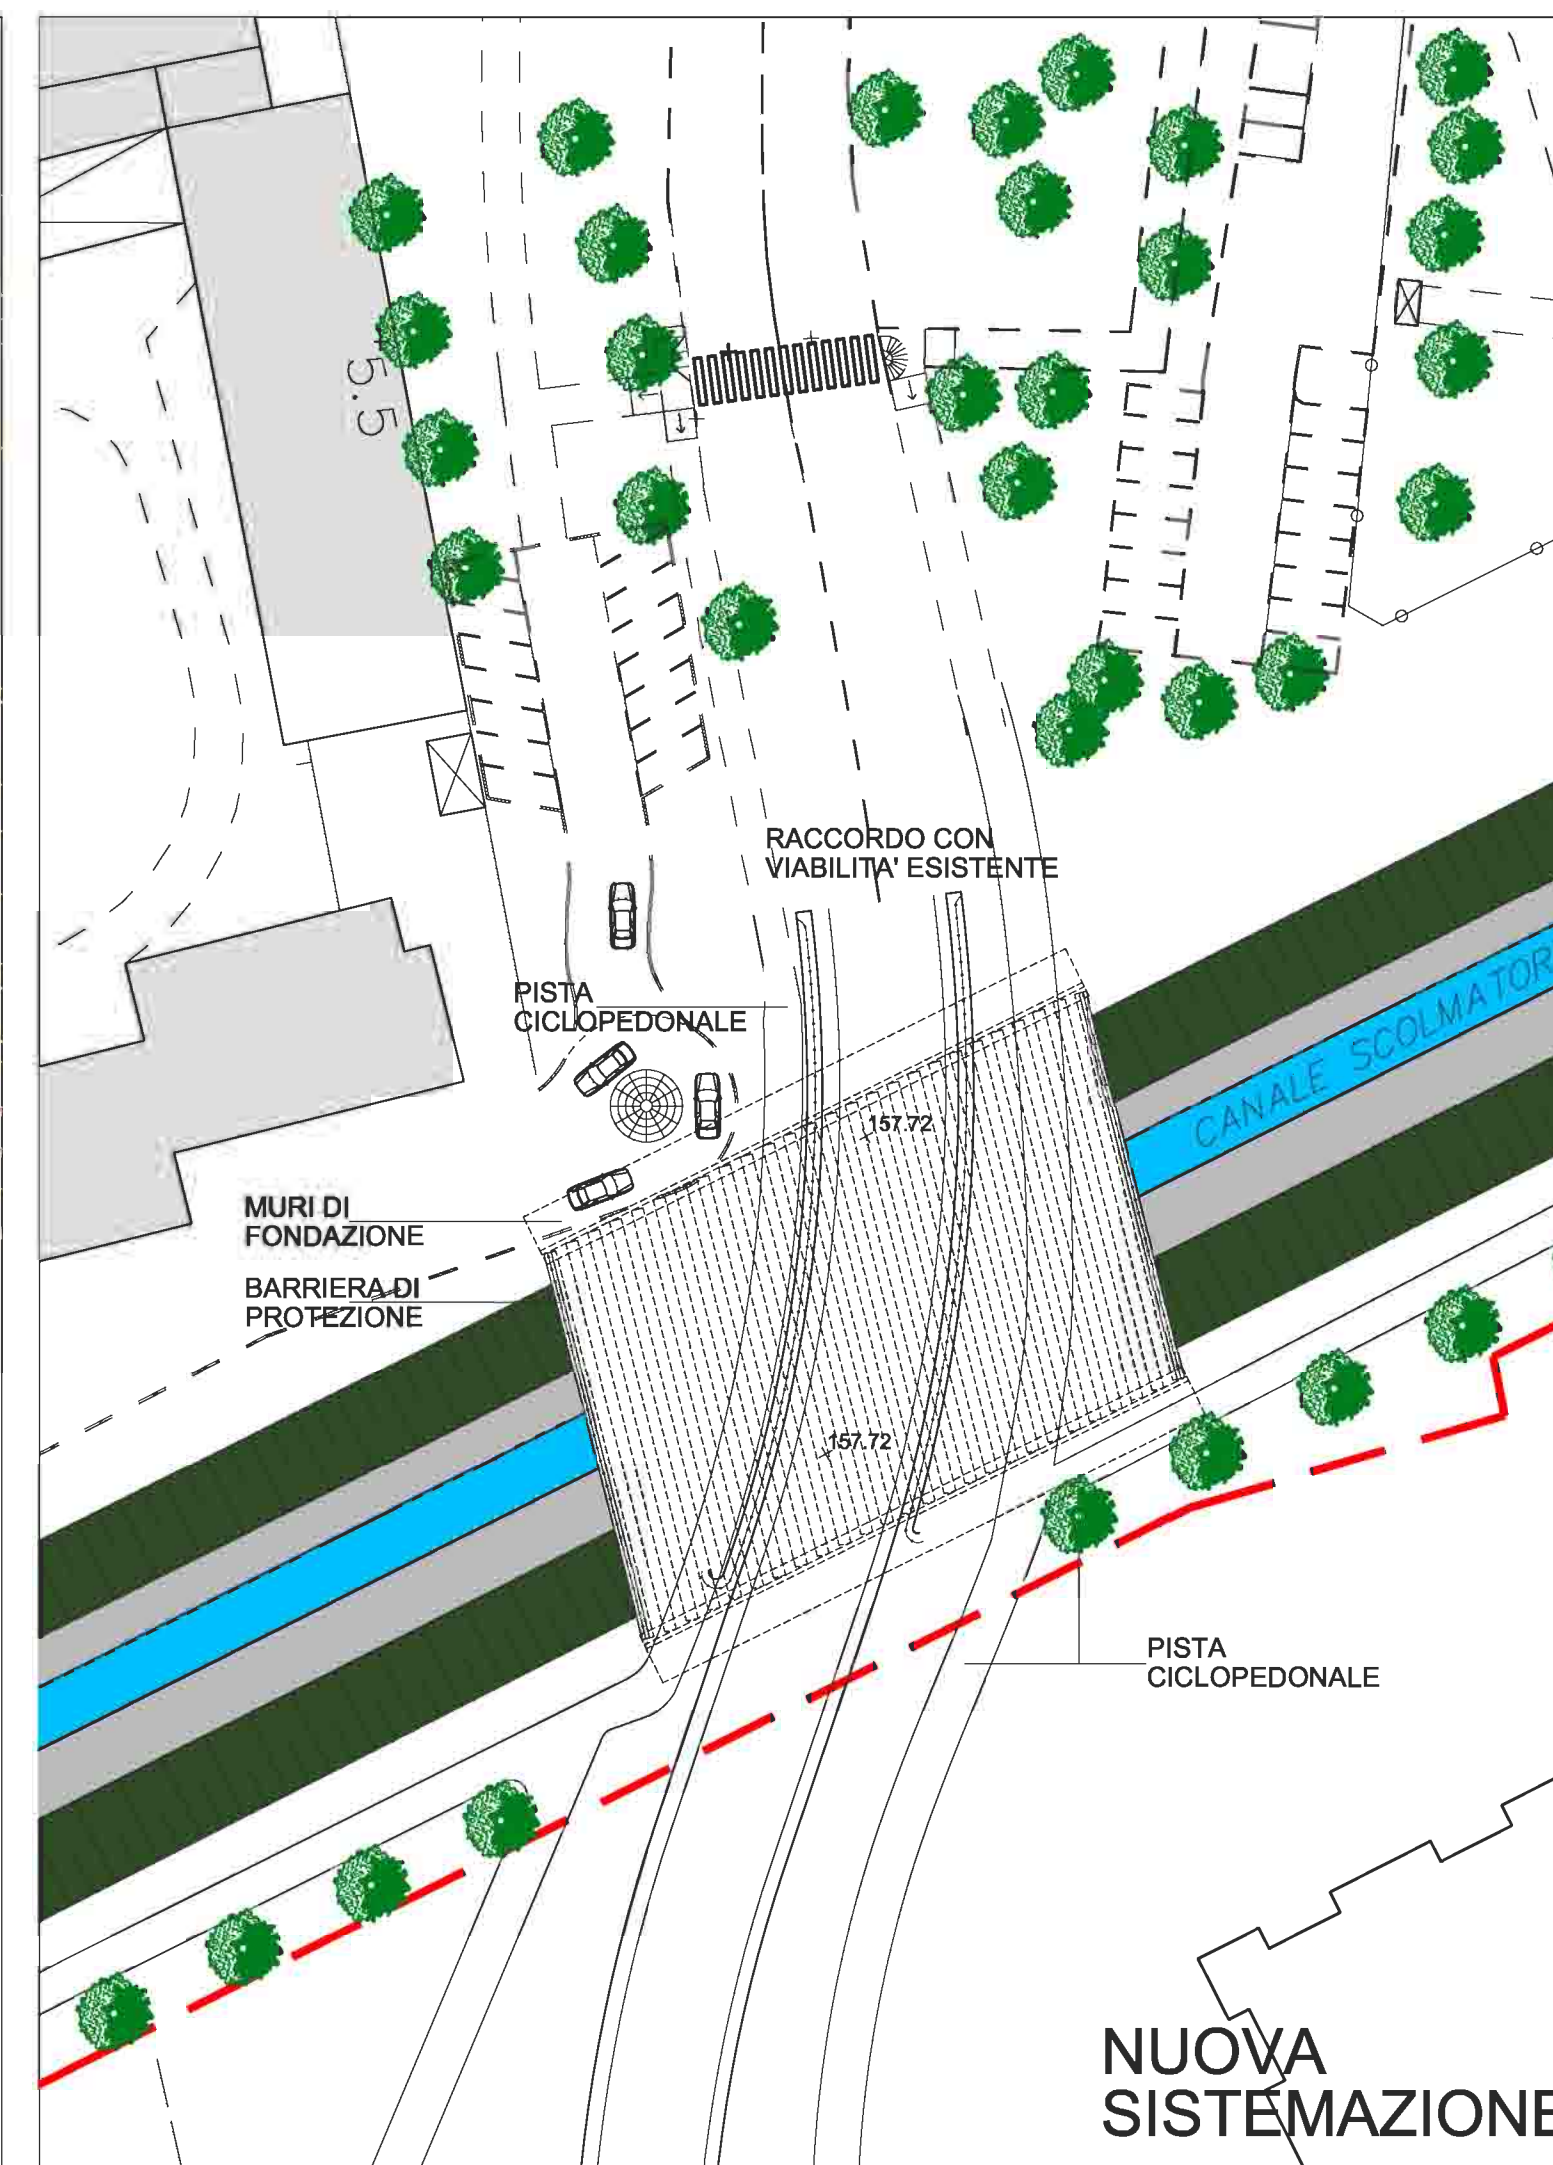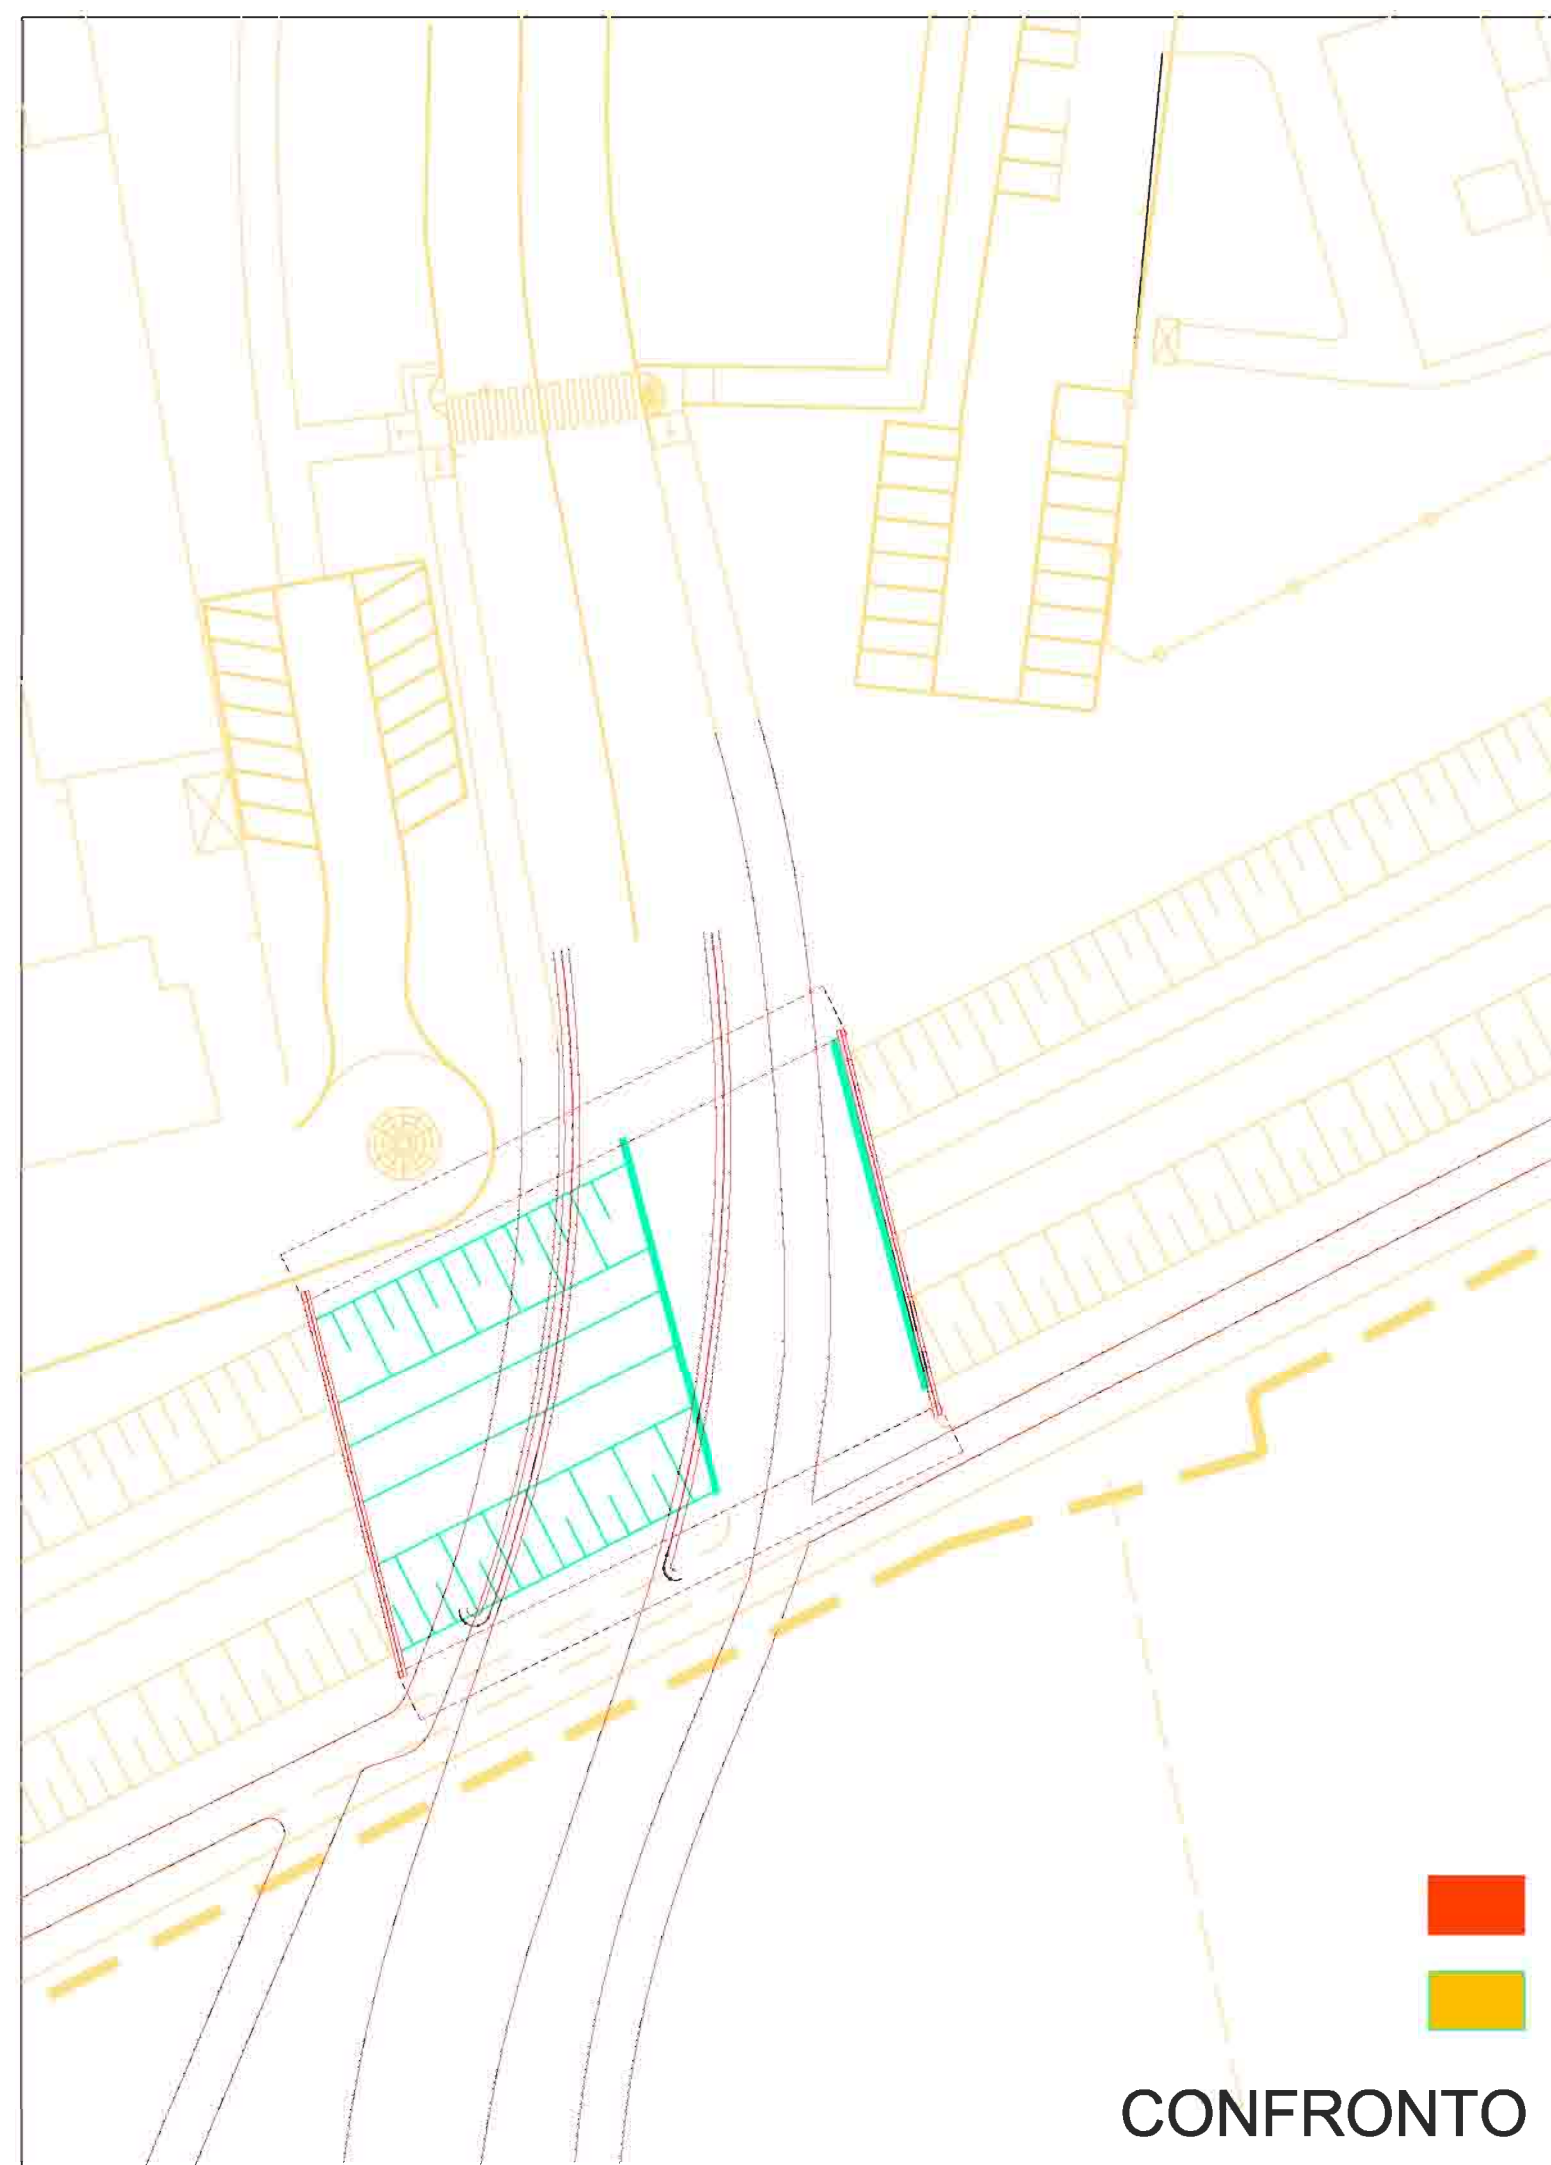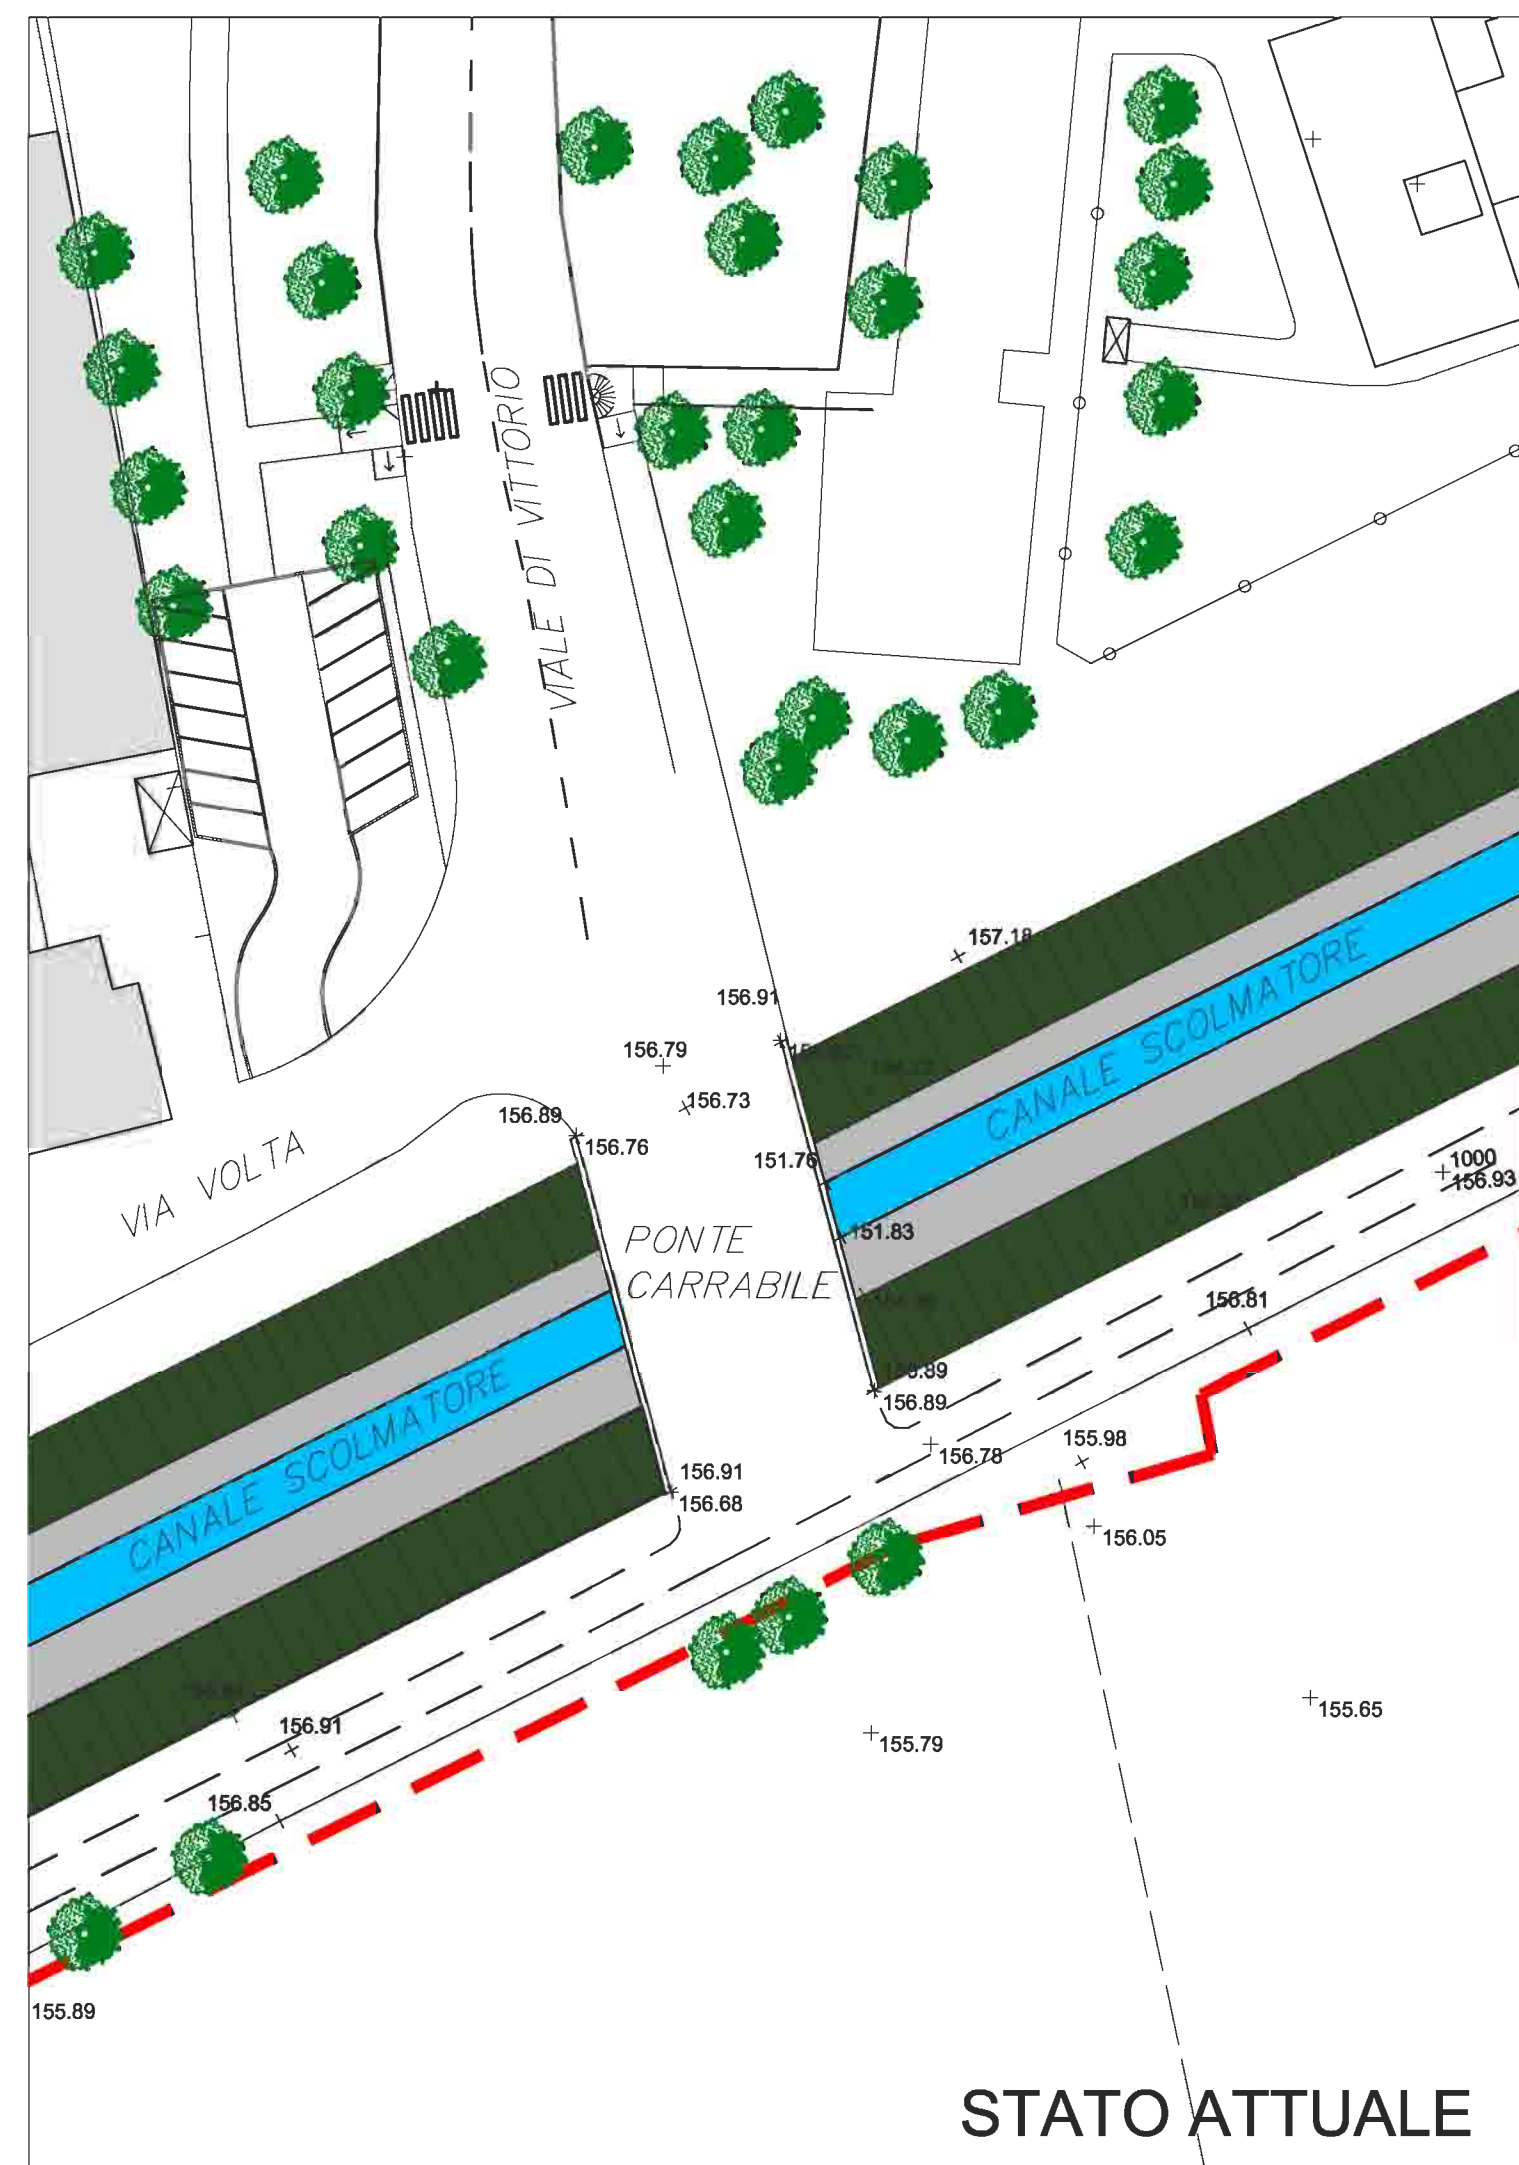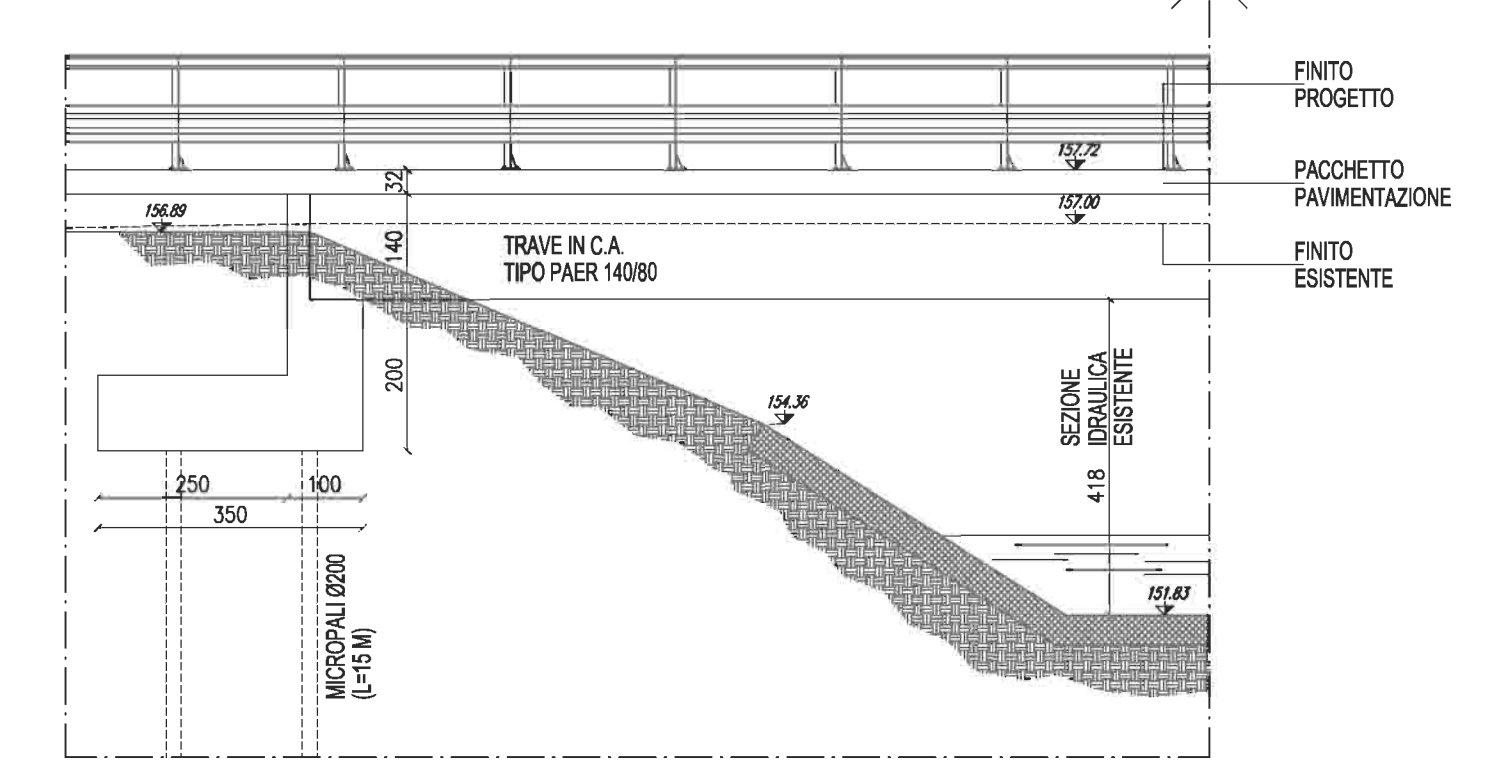

COMUNE DI ARESE

PROGRAMMA INTEGRATO DI INTERVENTO
Ai sensi della Legge Regionale n.12 del 11 Marzo 2005

"P.I.I. ARESE SUD"
AREA TRA IL CANALE SCOLMATORE, VIA MONTEGRAPPA,
VIA G. MARCONI (STRADA COMUNALE TERRAZZANO-OSPIATE)

PROPOSTA DEFINITIVA
PROGETTO OPERE DI URBANIZZAZIONE

TAV. 5.9
SCALA: VARIE
PLANIMETRIA E PARTICOLARI
ATTRaversAMENTO CANALE SCOLMATORE

data: luglio 2008	aggiornamenti: settembre 2008	
PROPRONTE: CONSORZIO SANSOVINO RESIDENCE P.IVA / C.F. 06311530965 Via Don Natale Fedeli, 3 - 20020 Arese Tel. +39 02/99760257 Presidente: Parolo Enrico Silvio CF. PRL NCS 60R 08A 940Y		PROGETTO URBANISTICO Progettista arch. Hugo Sillano Collaboratori arch. Luca Cavallari - arch. Marta Garlati
progettisti associati architettura e infrastrutture s.r.l. Milano - via Lampadusa, 13/C - tel. 02/8470341 fax. 02/89057483		PROGETTO OPERE DI URBANIZZAZIONE Progettista ing. Paolo Cannella Collaboratori geom. Andrea Magnani