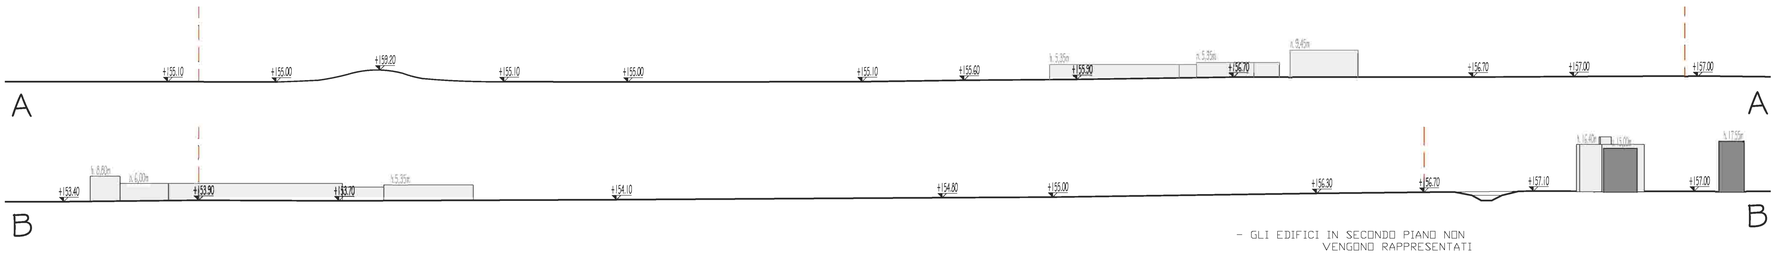

- GLI EDIFICI IN SECONDO PIANO NON VENGONO RAPPRESENTATI

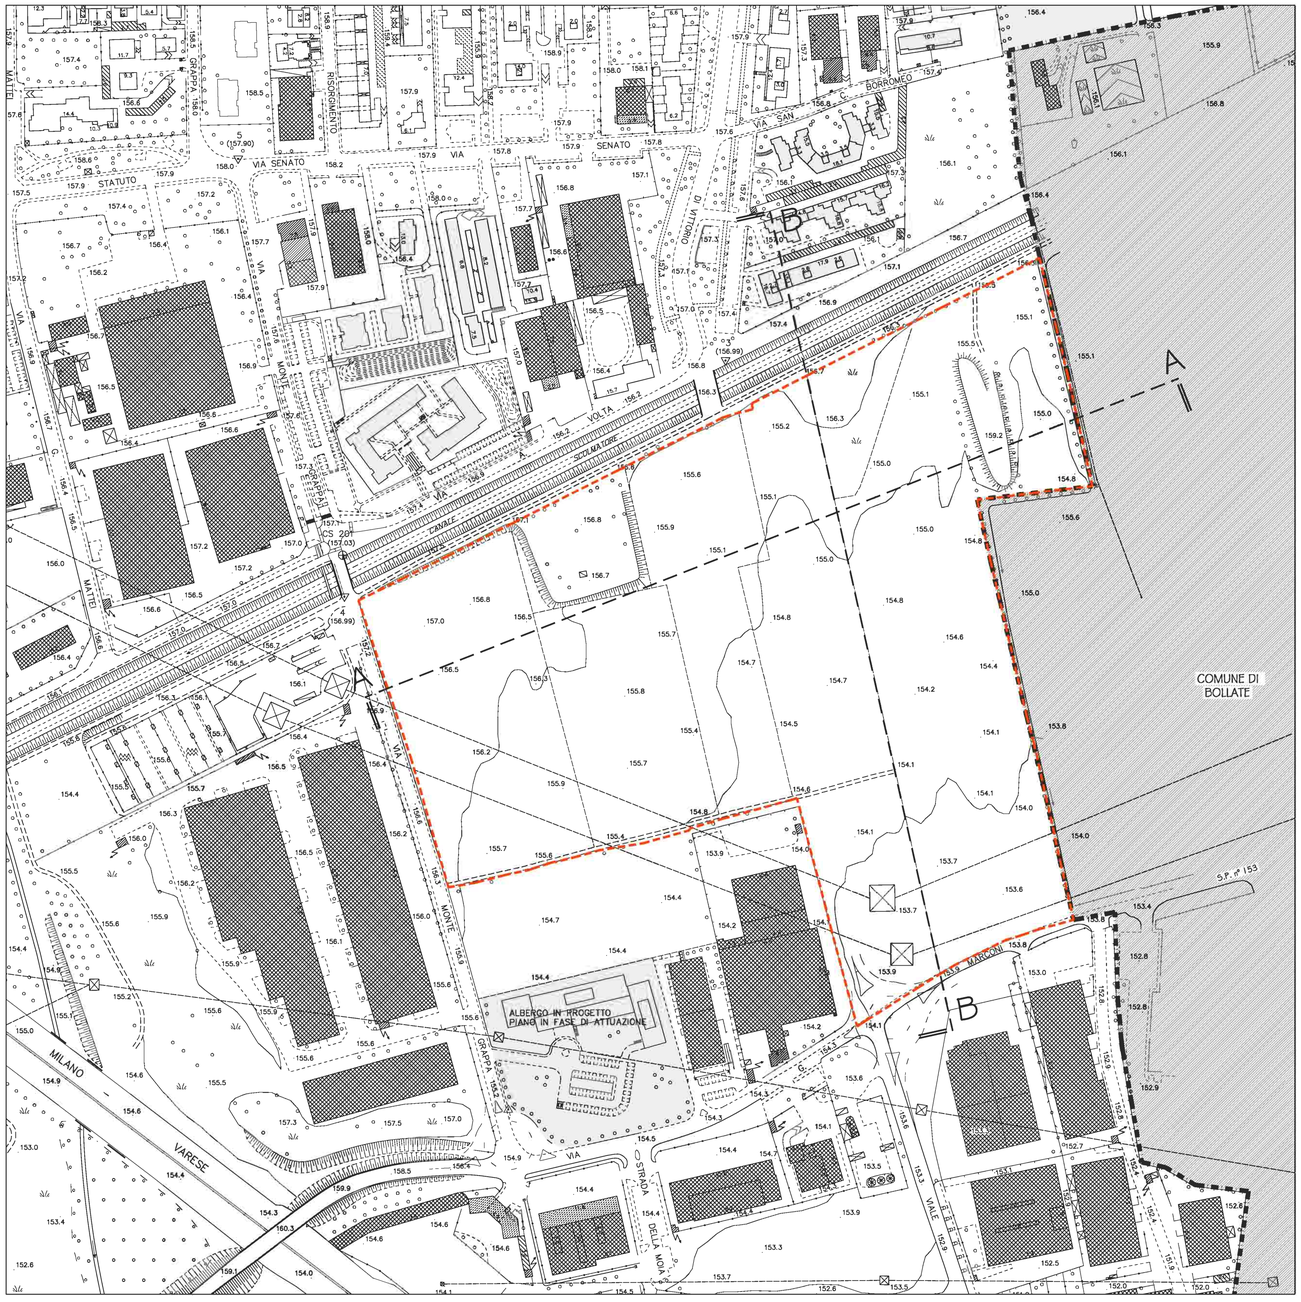

LEGENDA

- confine comunale
- area oggetto della presente variante
- h 2,60m — altezze urbanistiche degli edifici

N.B.: - SEZIONI CON VISIONE INDICATIVA

- GLI EDIFICI IN SECONDO PIANO NON VENGONO RAPPRESENTATI

N

COMUNE DI ARESE

PROGRAMMA INTEGRATO DI INTERVENTO

Ai sensi della Legge Regionale n.12 del 11 Marzo 2005

"P.I.I. ARESE SUD"

AREA TRA IL CANALE SCOLMATORE, VIA MONTEGRAPPA,
VIA G. MARCONI (STRADA COMUNALE TERRAZZANO-OSPIATE)

PROPOSTA DEFINITIVA

STATO DI FATTO DEGLI AMBITI DI INTERVENTO

TAV. 3.4

SCALA 1:2.000 - 1:1000

MORFOLOGIA DELL'AREA DI INTERVENTO
E RELATIVE SEZIONI DELLO STATO DI FATTO

data: luglio 2008	aggiornamenti:	settembre 2008		

PROPONENTE:
CONSORZIO SANSOVINO RESIDENCE
P.IVA / C.F. 06311530965
Via Don Natale Fedeli, 3 - 20020 Arese
Tel. +39 02/99760257
Presidente: Parolo Enrico Silvio
CF. PRL NCS 60R 08A 940Y

progettisti associati
architettura e infrastrutture s.r.l.
Milano - via Lampedusa, 13/C - tel. 02/8470341 fax. 02/89057463

PROGETTO URBANISTICO
Progettista
arch. Hugo Sillano
Collaboratori
arch. Luca Cavalleri - arch. Marta Garlati

PROGETTO OPERE DI URBANIZZAZIONE
Progettista
ing. Paolo Cannella
Collaboratori
geom. Andrea Magnani